



ГЕНЕРАЛЬНЫЙ ПЛАН

Иркутского муниципального образования
Куйтунского района Иркутской области

Карта функционального зонирования п. Сосновский (М: 1:5 000)

УТВЕРЖДЕНО

решением Думы
Иркутского сельского поселения
Куйтунского района
Иркутской области
от 15.11.2013 №33

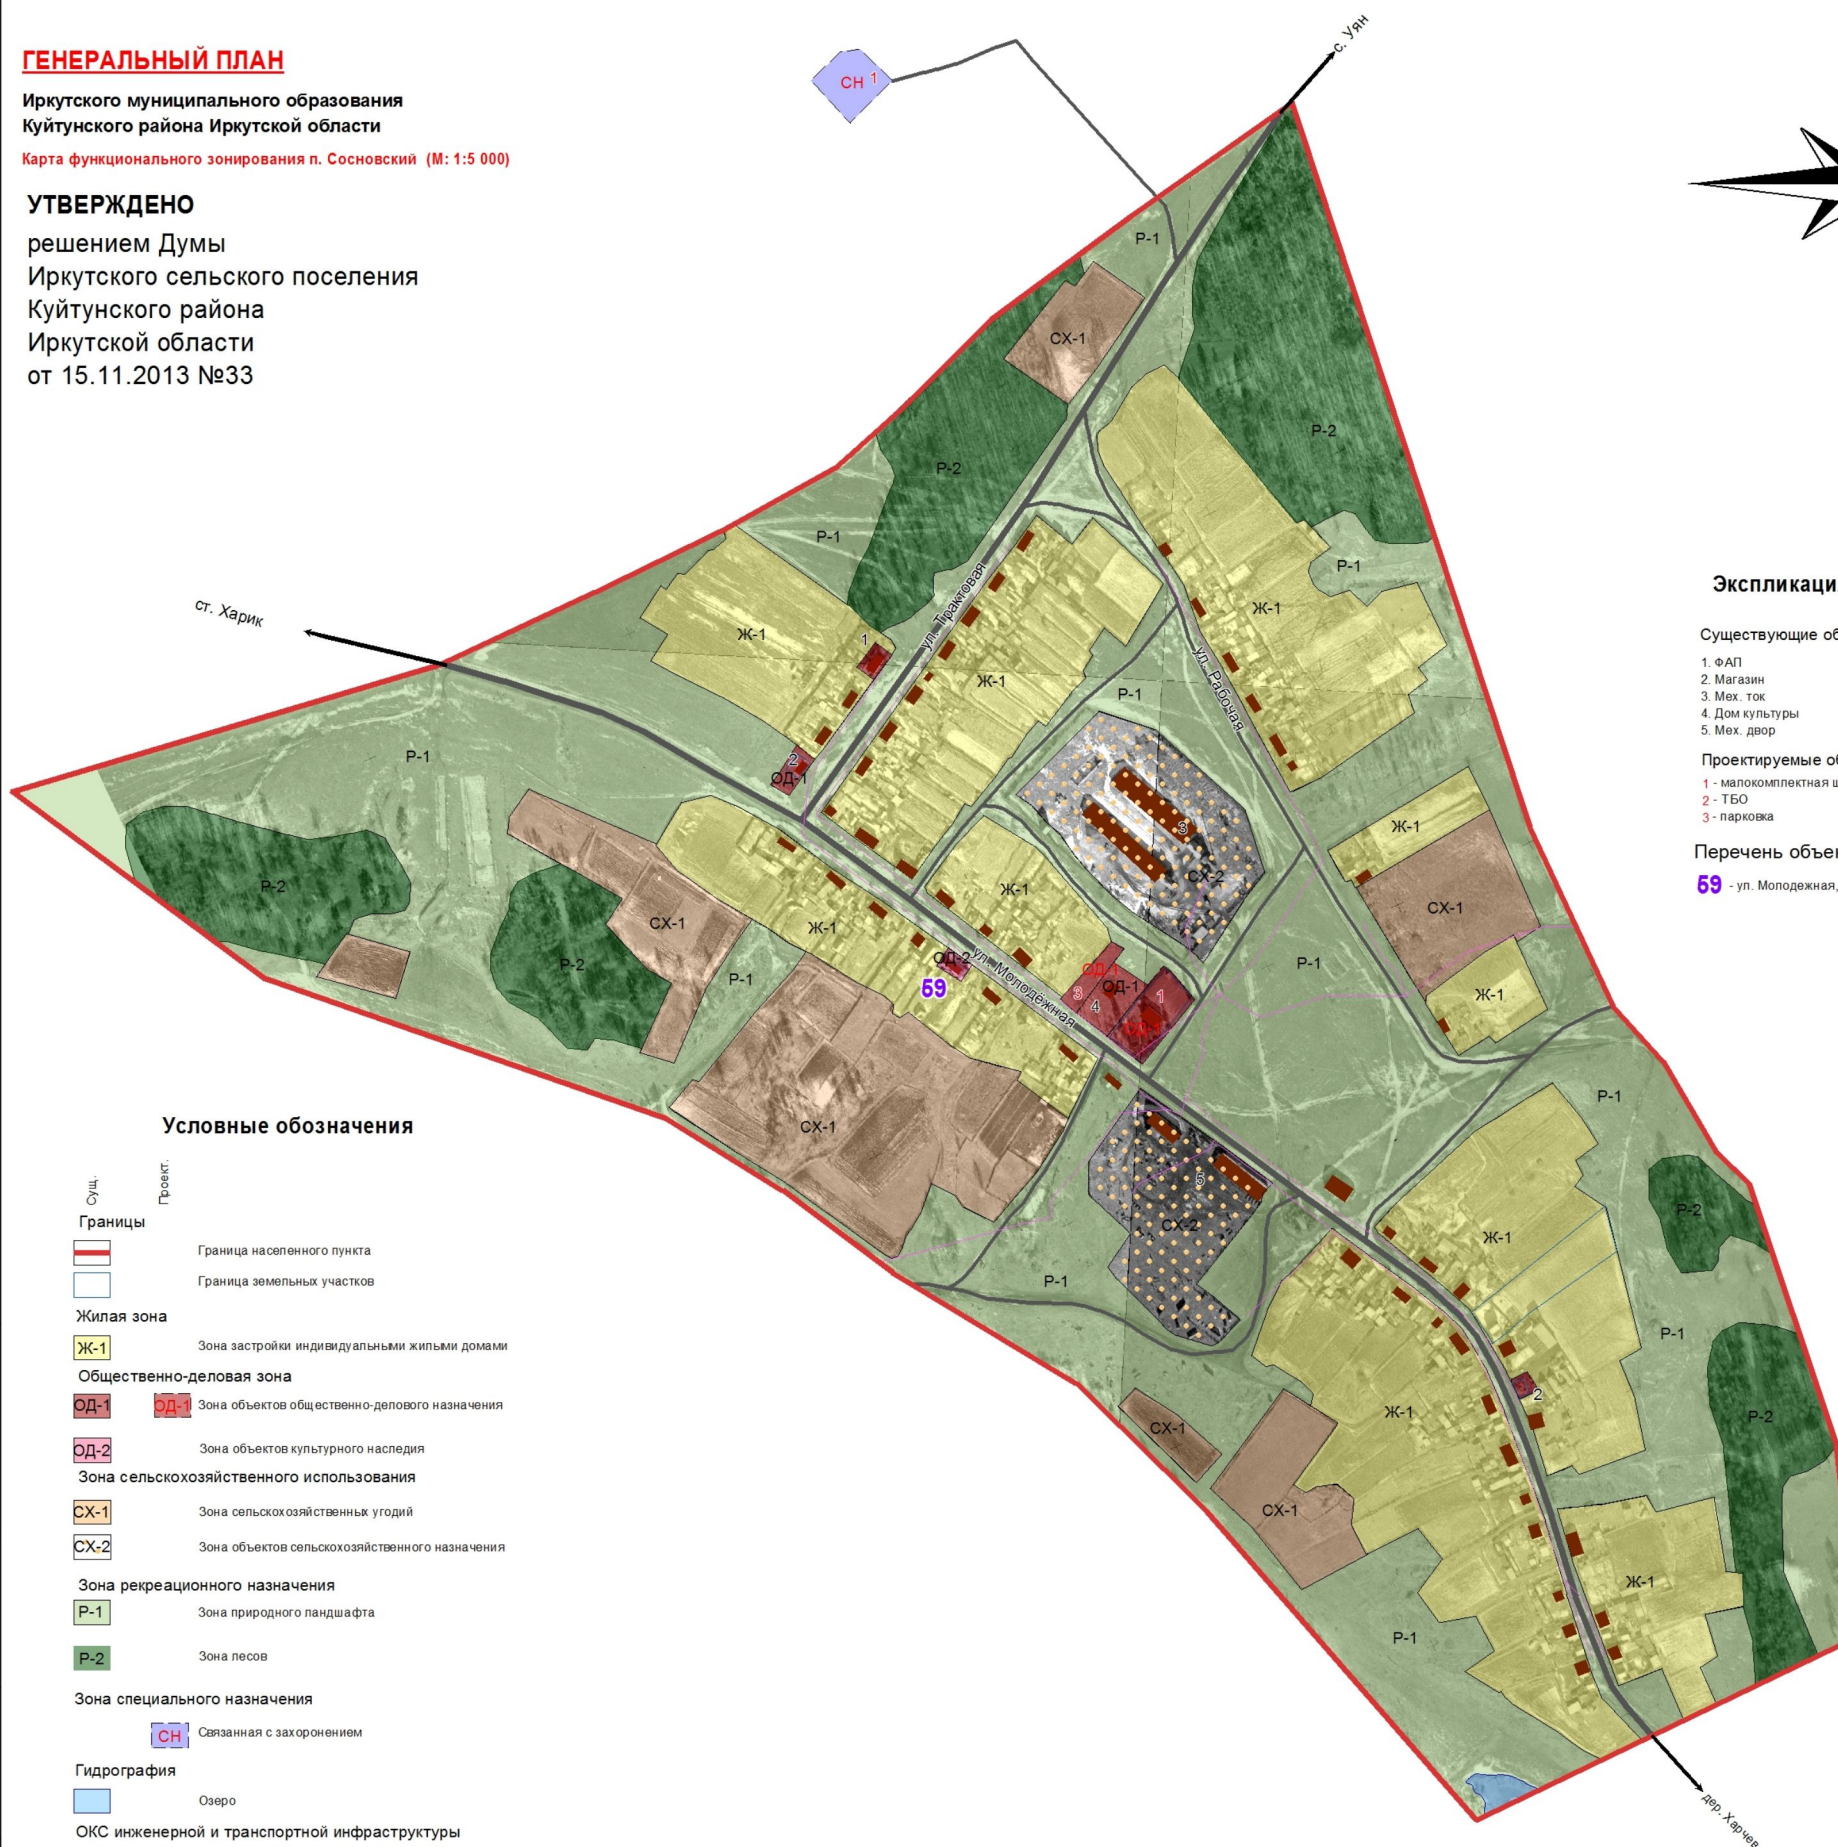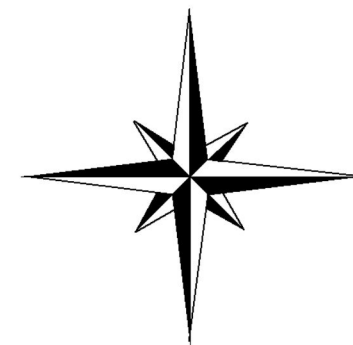

Экспликация:

Существующие объекты

1. ФАП
2. Магазин
3. Мех. ток
4. Дом культуры
5. Мех. двор

Проектируемые объекты

- 1 - малокомплектная школа
- 2 - ТБО
- 3 - парковка

Перечень объектов культурного наследия

- 69** - ул. Молодежная, 26 (дом Банщикова) 1910 года постройки

Условные обозначения

Сущ.	Проект.	
Границы		
		Граница населенного пункта
		Граница земельных участков
Жилая зона		
		Ж-1 Зона застройки индивидуальными жилыми домами
Общественно-деловая зона		
		ОД-1 Зона объектов общественно-делового назначения
		ОД-2 Зона объектов культурного наследия
Зона сельскохозяйственного использования		
		СХ-1 Зона сельскохозяйственных угодий
		СХ-2 Зона объектов сельскохозяйственного назначения
Зона рекреационного назначения		
		Р-1 Зона природного ландшафта
		Р-2 Зона лесов
Зона специального назначения		
		СН-1 Связанная с захоронением
Гидрография		
		Озеро
ОКС инженерной и транспортной инфраструктуры		
		Дорога местного значения
		Дорога частного значения
		Воздушные линии электропередачи (напряжение 0,4 кВ)

						МК5-2012-0М			
						Генеральный план Иркутского муниципального образования Куйтунского района Иркутской области			
Изм.	Кол.	Лист	№ док.	Подпись	Дата	Материалы по обоснованию проекта	Стадия	Лист	Листов
							РП	19	23
ГИП				Игнатъева О.Ф.			Карта функционального зонирования п. Сосновский (М 1:5000)	ООО "ГРАДОСТРОИТЕЛЬСТВО"	
Инж.проект.				Кузнецова Т.В.					
Нач.отдела				Русаков А.В.					
Н.контр.				Русаков А.В.					