



ГЕНЕРАЛЬНЫЙ ПЛАН

Карымского муниципального образования
Куйтунского района Иркутской области

Карта функционального зонирования п. жд. ст. Кимильтей (М 1:5 000)

УТВЕРЖДЕНО

решением Думы
Карымского сельского поселения
Куйтунского района
Иркутской области
от 14.11.2013 №62

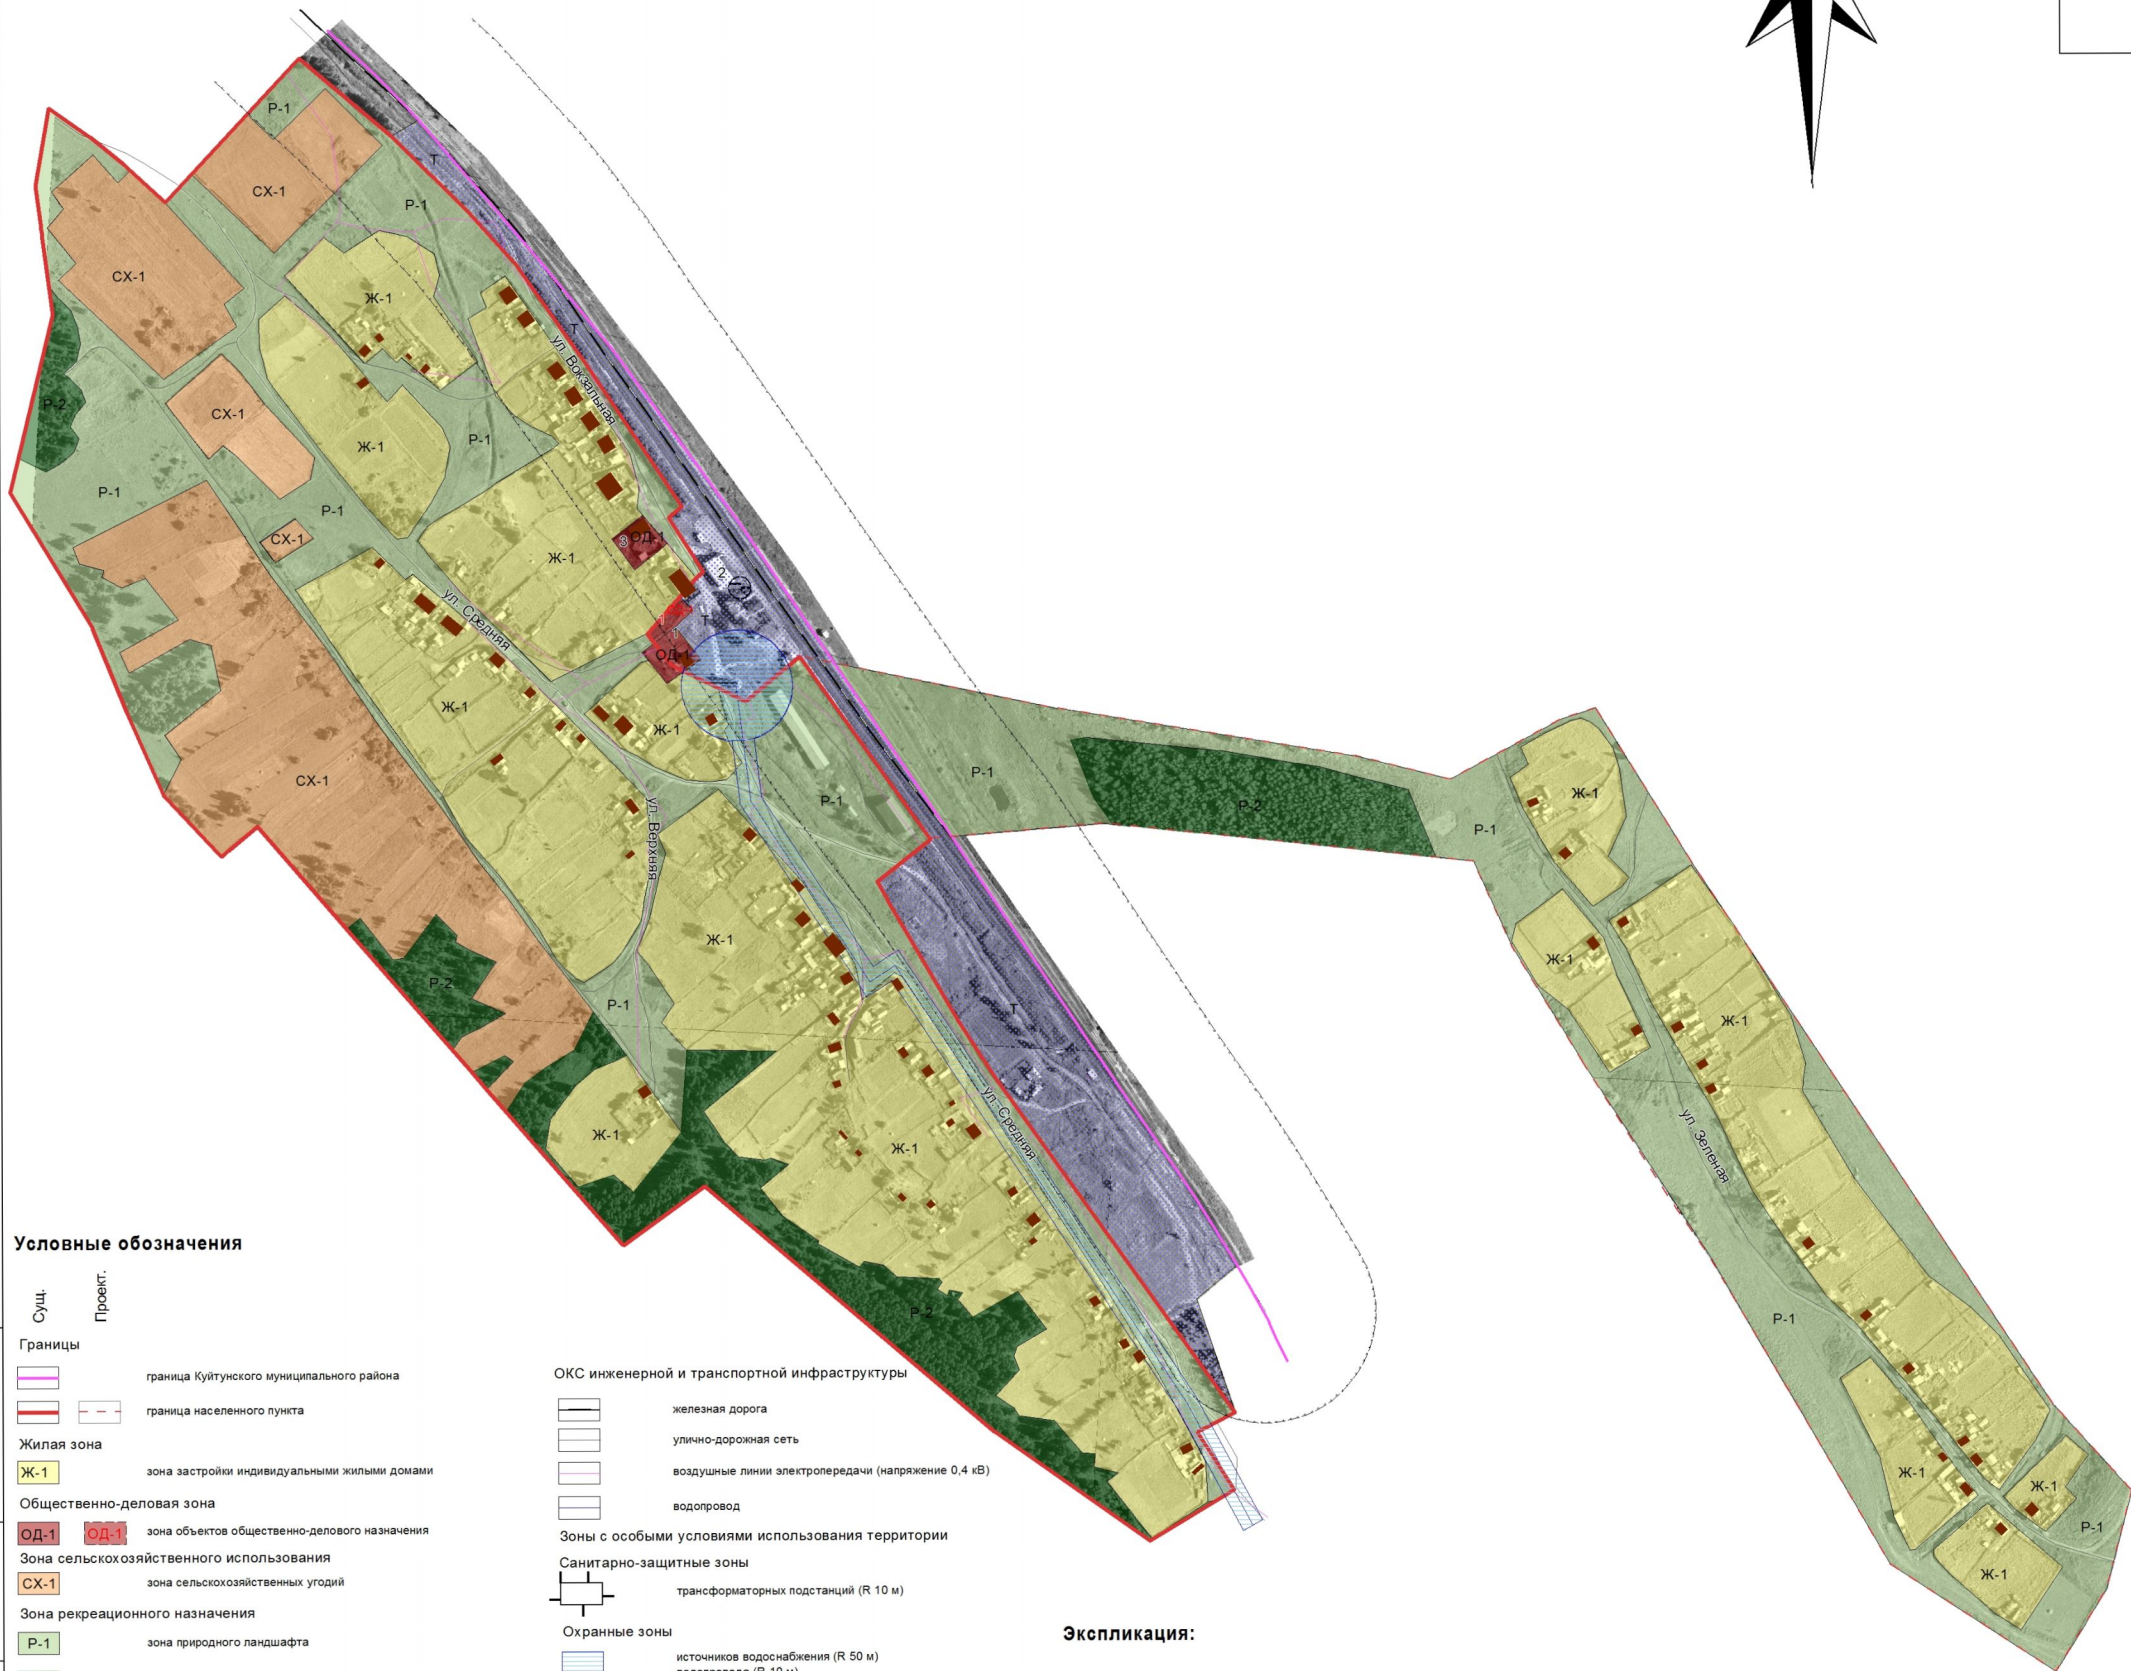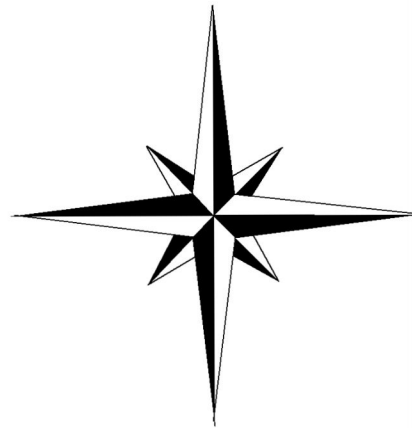

Условные обозначения

- | | | | |
|--|---------|---|--|
| Сущ. | Проект. | | |
| Границы | | | |
| | | граница Куйтунского муниципального района | |
| | | граница населенного пункта | |
| Жилая зона | | | |
| | | зона застройки индивидуальными жилыми домами | |
| Общественно-деловая зона | | | |
| | | зона объектов общественно-делового назначения | |
| Зона сельскохозяйственного использования | | | |
| | | зона сельскохозяйственных угодий | |
| Зона рекреационного назначения | | | |
| | | зона природного ландшафта | |
| | | зона лесов | |
| Зона инженерной и транспортной инфраструктуры | | | |
| | | зона транспортной инфраструктуры | |
| ОКС инженерной и транспортной инфраструктуры | | | |
| | | железная дорога | |
| | | улично-дорожная сеть | |
| | | воздушные линии электропередачи (напряжение 0,4 кВ) | |
| | | водопровод | |
| Зоны с особыми условиями использования территории | | | |
| Санитарно-защитные зоны | | | |
| | | трансформаторных подстанций (R 10 м) | |
| Охранные зоны | | | |
| | | источников водоснабжения (R 50 м) | |
| | | водопровода (R 10 м) | |
| Зоны санитарного разрыва | | | |
| | | железных дорог (R 100 м) | |

Экспликация:

- Существующие объекты
1. ФАП
 2. Железнодорожный вокзал
 3. Магазин
- Проектируемые объекты
- 1 - парковка

Подп. и дата
Подпись
Взам. инв. №
Подп. и дата
Инв. № подл.

						МК5-2012-0М				
						Генеральный план п. жд. ст. Кимильтей Карымского муниципального образования Куйтунского района Иркутской области				
Изм.	Кол.	Лист	№ док.	Подпись	Дата	Материалы по обоснованию проекта	Стадия	Лист	Листов	
							РП	12	13	
							Карта функционального зонирования (М: 1:5 000)	ООО "ГРАДОСТРОИТЕЛЬСТВО"		