


ГЕНЕРАЛЬНЫЙ ПЛАН

Чеботарихинского муниципального образования
Куйтунского района Иркутской области

Карта функционального зонирования п. ж/д ст. Мингатуй (М: 1:5 000)

УТВЕРЖДЕНО

решением Думы
Чеботарихинского сельского поселения
Куйтунского района
Иркутской области
от 14.11.2013 №37

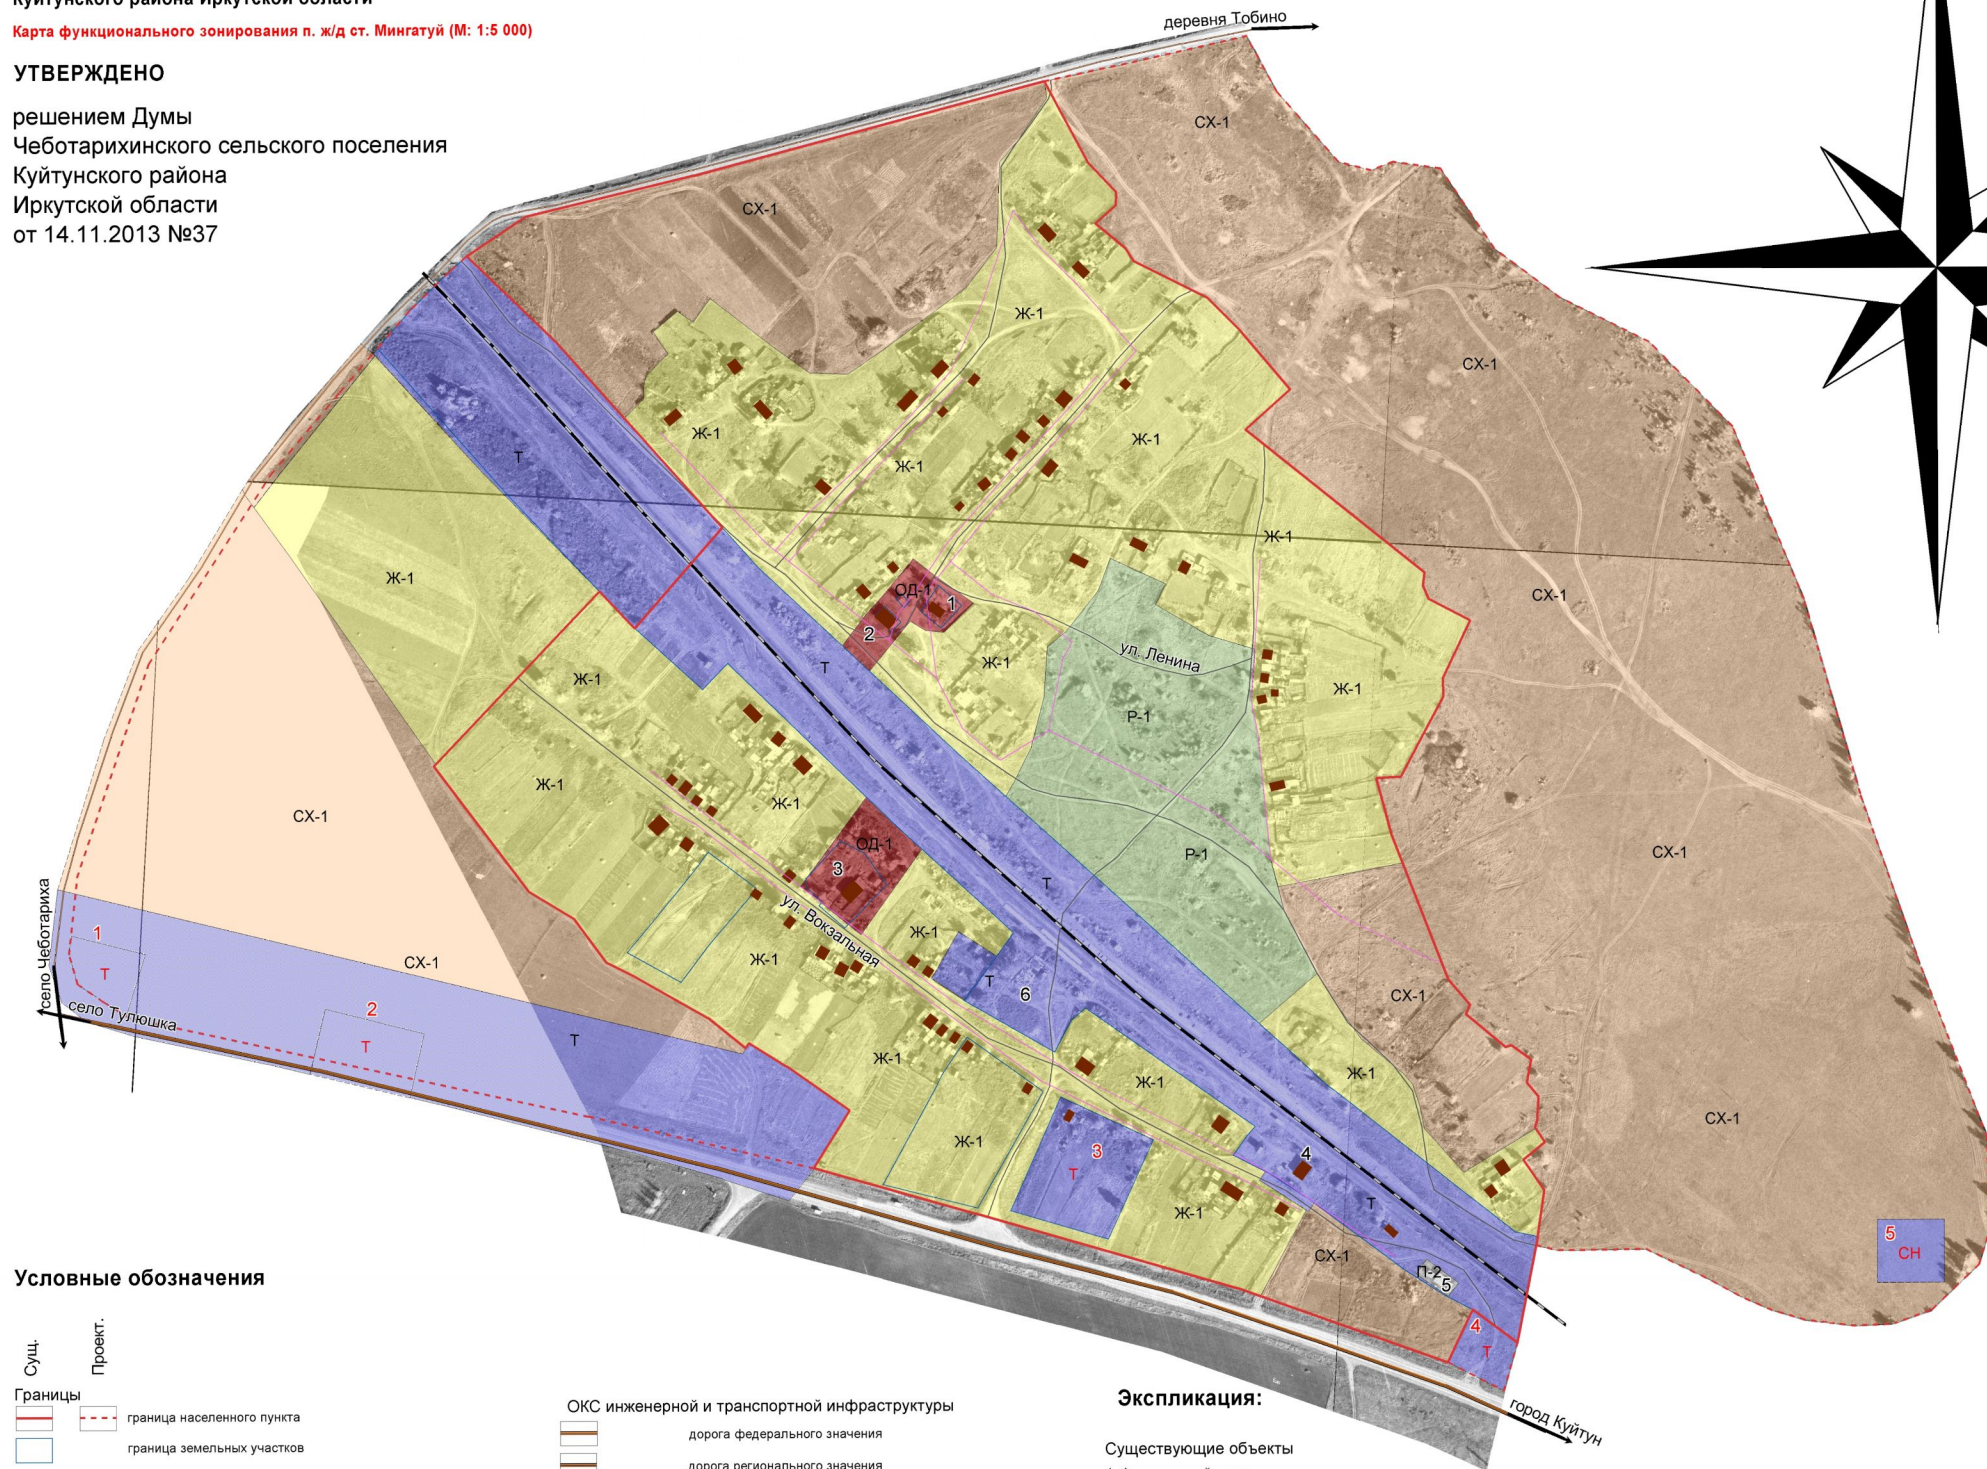

Условные обозначения

- Сущ. Проект.**
- Границы**
- граница населенного пункта
 - - - граница земельных участков
- Жилая зона**
- Ж-1 зона застройки индивидуальными жилыми домами
- Общественно-деловая зона**
- ОД-1 зона объектов общественно-делового назначения
- Производственная зона**
- П-2 коммунально-складская зона
- Зона специального назначения**
- СН зона специального назначения, связанная с захоронениями
- Зона инженерной и транспортной инфраструктуры**
- Т зона транспортной инфраструктуры
- Зона сельскохозяйственного использования**
- СХ-1 зона сельскохозяйственных угодий
- Зона рекреационного назначения**
- Р-1 зона природного ландшафта

- ОКС инженерной и транспортной инфраструктуры**
- дорога федерального значения
 - дорога регионального значения
 - улично-дорожная сеть
 - воздушные ЛЭП 35 кВ
 - воздушные линии электропередачи (напряжение 0,4 кВ)

Экспликация:

- Существующие объекты**
1. Фельдшерский пункт
 2. Дом досуга
 3. Магазин
 4. Здание "ВСЖД"
 5. Гаражи "ВСЖД"
 6. Сгоревшее здание вокзала
- Планируемые объекты**
1. Автозаправочная станция
 2. Автокемпинг, мотель
 3. Кафе
 4. Магазин
 5. ТБО

Изм.	Кол.	Лист	№ док.	Подпись	Дата				
						Администрация Чеботарихинского муниципального образования Куйтунского района Иркутской области			
						Генеральный план Чеботарихинского муниципального образования Куйтунского района п. ж/д ст. Мингатуй	Стадия РП	Лист 1	Листов 1
						Карта функционального зонирования п. ж/д ст. Мингатуй (М 1:5000)	ООО "ГРАДОСТРОИТЕЛЬСТВО"		