

ГЕНЕРАЛЬНЫЙ ПЛАН

Ленинского муниципального образования

Куйтунского района Иркутской области

Карта функционального зонирования с. Тихорут (М 1:5 000)

УТВЕРЖДЕНО



решением Думы

Ленинского сельского поселения

Куйтунского района

Иркутской области

от 09.12.2013 №30

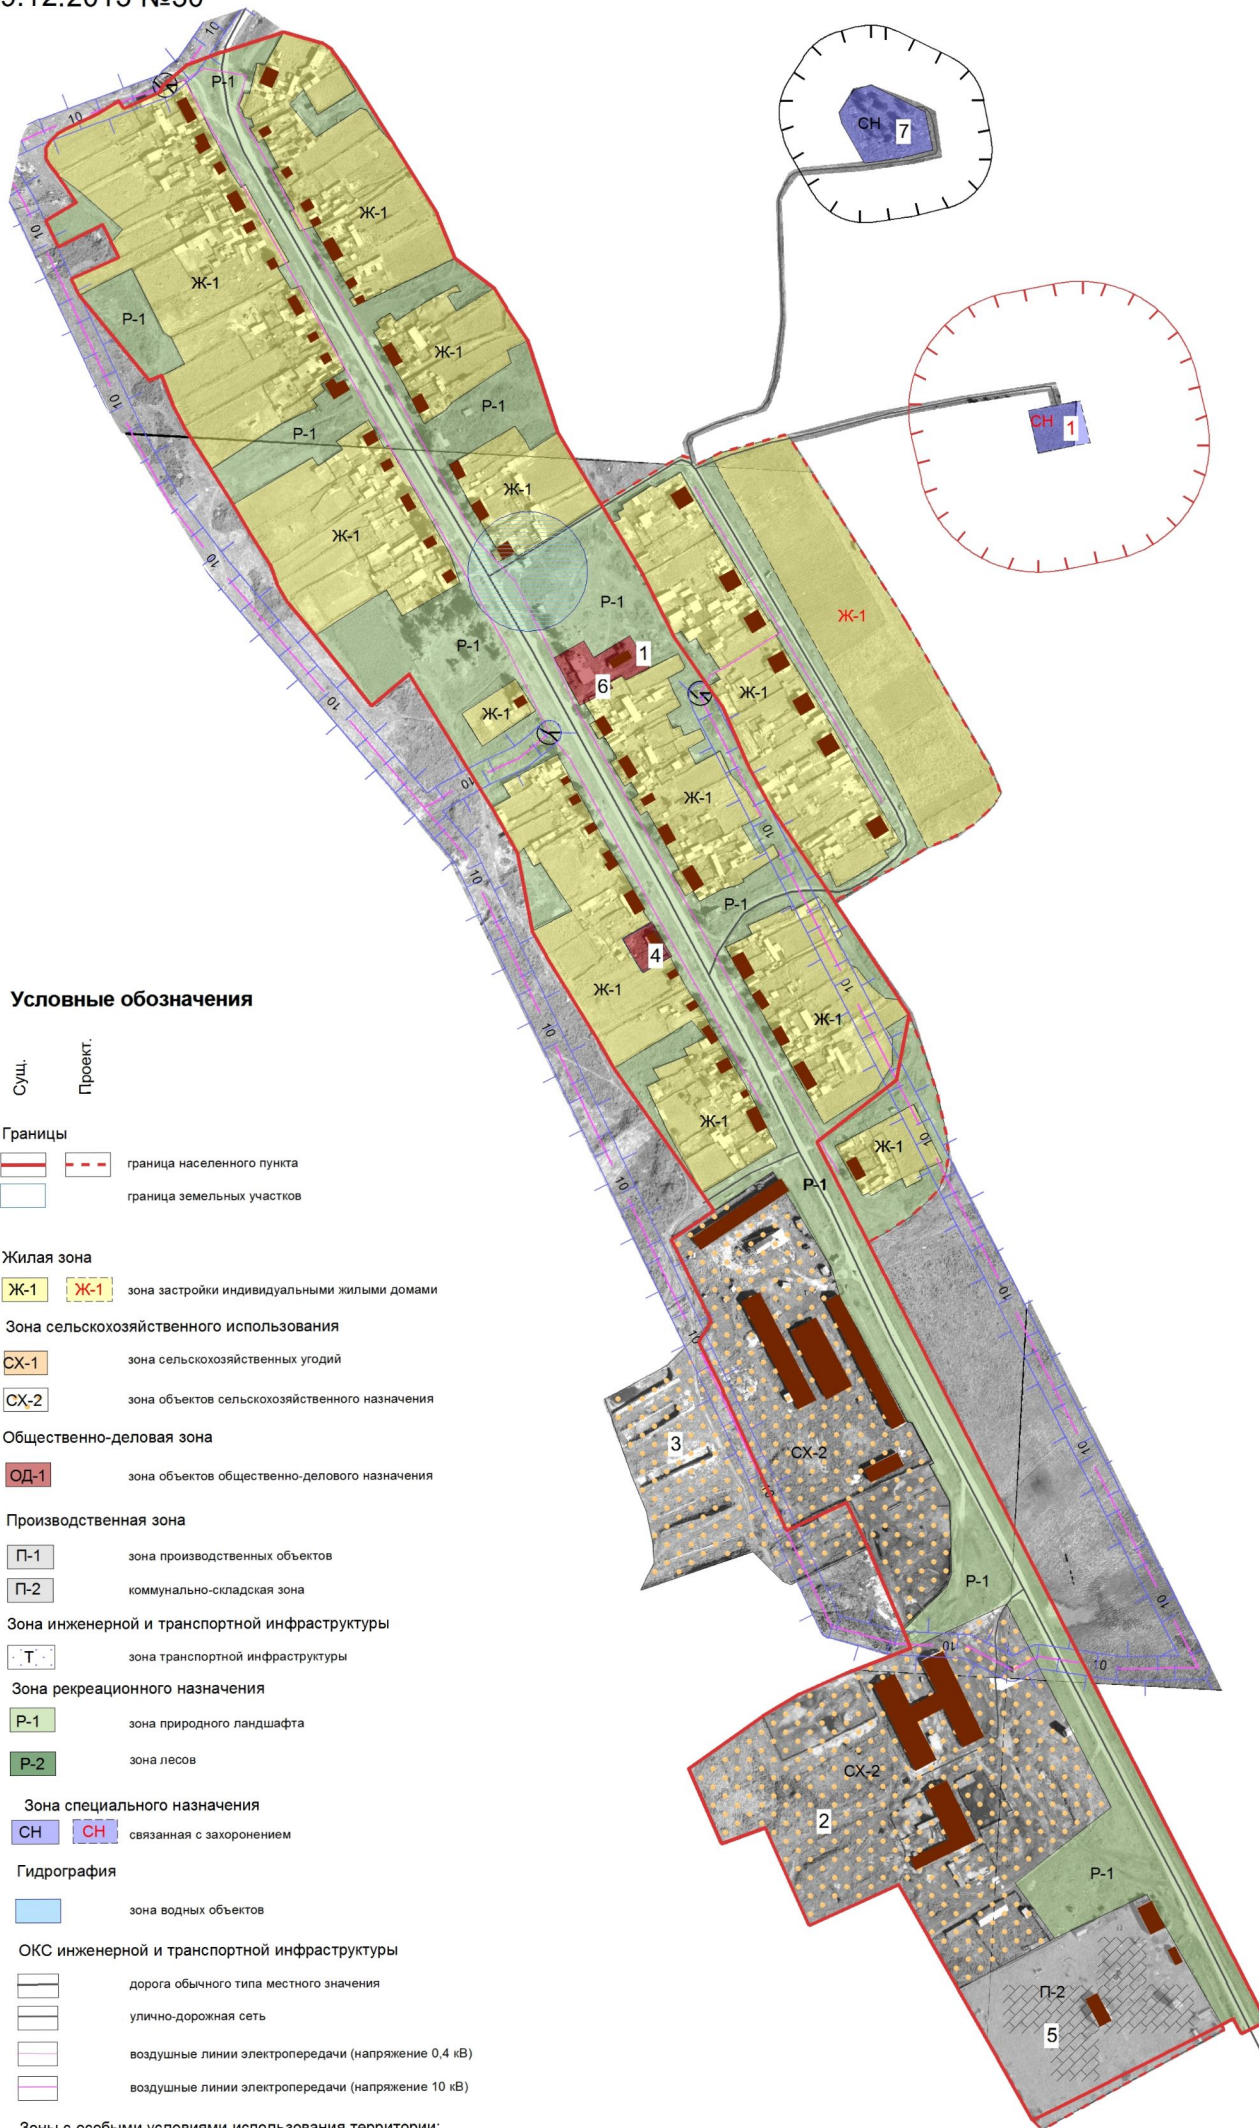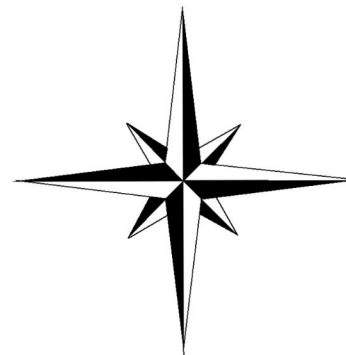

Условные обозначения

- | | | |
|---|---------|--|
| Сущ. | Проект. | |
| Границы | | |
| | | граница населенного пункта |
| | | граница земельных участков |
| Жилая зона | | |
| | | зона застройки индивидуальными жилыми домами |
| Зона сельскохозяйственного использования | | |
| | | зона сельскохозяйственных угодий |
| | | зона объектов сельскохозяйственного назначения |
| Общественно-деловая зона | | |
| | | зона объектов общественно-делового назначения |
| Производственная зона | | |
| | | зона производственных объектов |
| | | коммунально-складская зона |
| Зона инженерной и транспортной инфраструктуры | | |
| | | зона транспортной инфраструктуры |
| Зона рекреационного назначения | | |
| | | зона природного ландшафта |
| | | зона лесов |
| Зона специального назначения | | |
| | | связанная с захоронением |
| Гидрография | | |
| | | зона водных объектов |
| ОКС инженерной и транспортной инфраструктуры | | |
| | | дорога обычного типа местного значения |
| | | улично-дорожная сеть |
| | | воздушные линии электропередачи (напряжение 0,4 кВ) |
| | | воздушные линии электропередачи (напряжение 10 кВ) |
| Зоны с особыми условиями использования территории: | | |
| Санитарно-защитные зоны | | |
| | | трансформаторных подстанций (R 10 м) |
| | | кладбищ (R 50 м) |
| | | ТБО (R 100 м) |
| Охранные зоны | | |
| | | зона санитарной охраны источников водоснабжения (R 50 м) |
| | | охранная зона ЛЭП 10 кВ (R 10 м) |
| Зоны санитарного разрыва | | |
| | | дорог регионального значения (R 100 м) |

Экспликация:

- Существующие объекты**
1. Дом Досуга
 2. Ферма
 3. Мехток
 4. Фельдшерско-акушерский пункт
 5. Гараж
 6. Магазин
 7. Кладбище
- Проектируемые объекты**
- 1 - ТБО

Подп. и дата

Подпись

Взам. инв. №

Подп. и дата

Инв. № подл.

						МК5-2012-0М			
						Генеральный план Ленинского муниципального образования Куйтунского района Иркутской области			
Изм.	Кол.	Лист	№ док.	Подпись	Дата	Материалы по обоснованию проекта	Стадия	Лист	Листов
							РП	14	15
							Карта функционального зонирования с. Тихорут (М 15000)	ООО "ГРАДОСТРОИТЕЛЬСТВО"	