
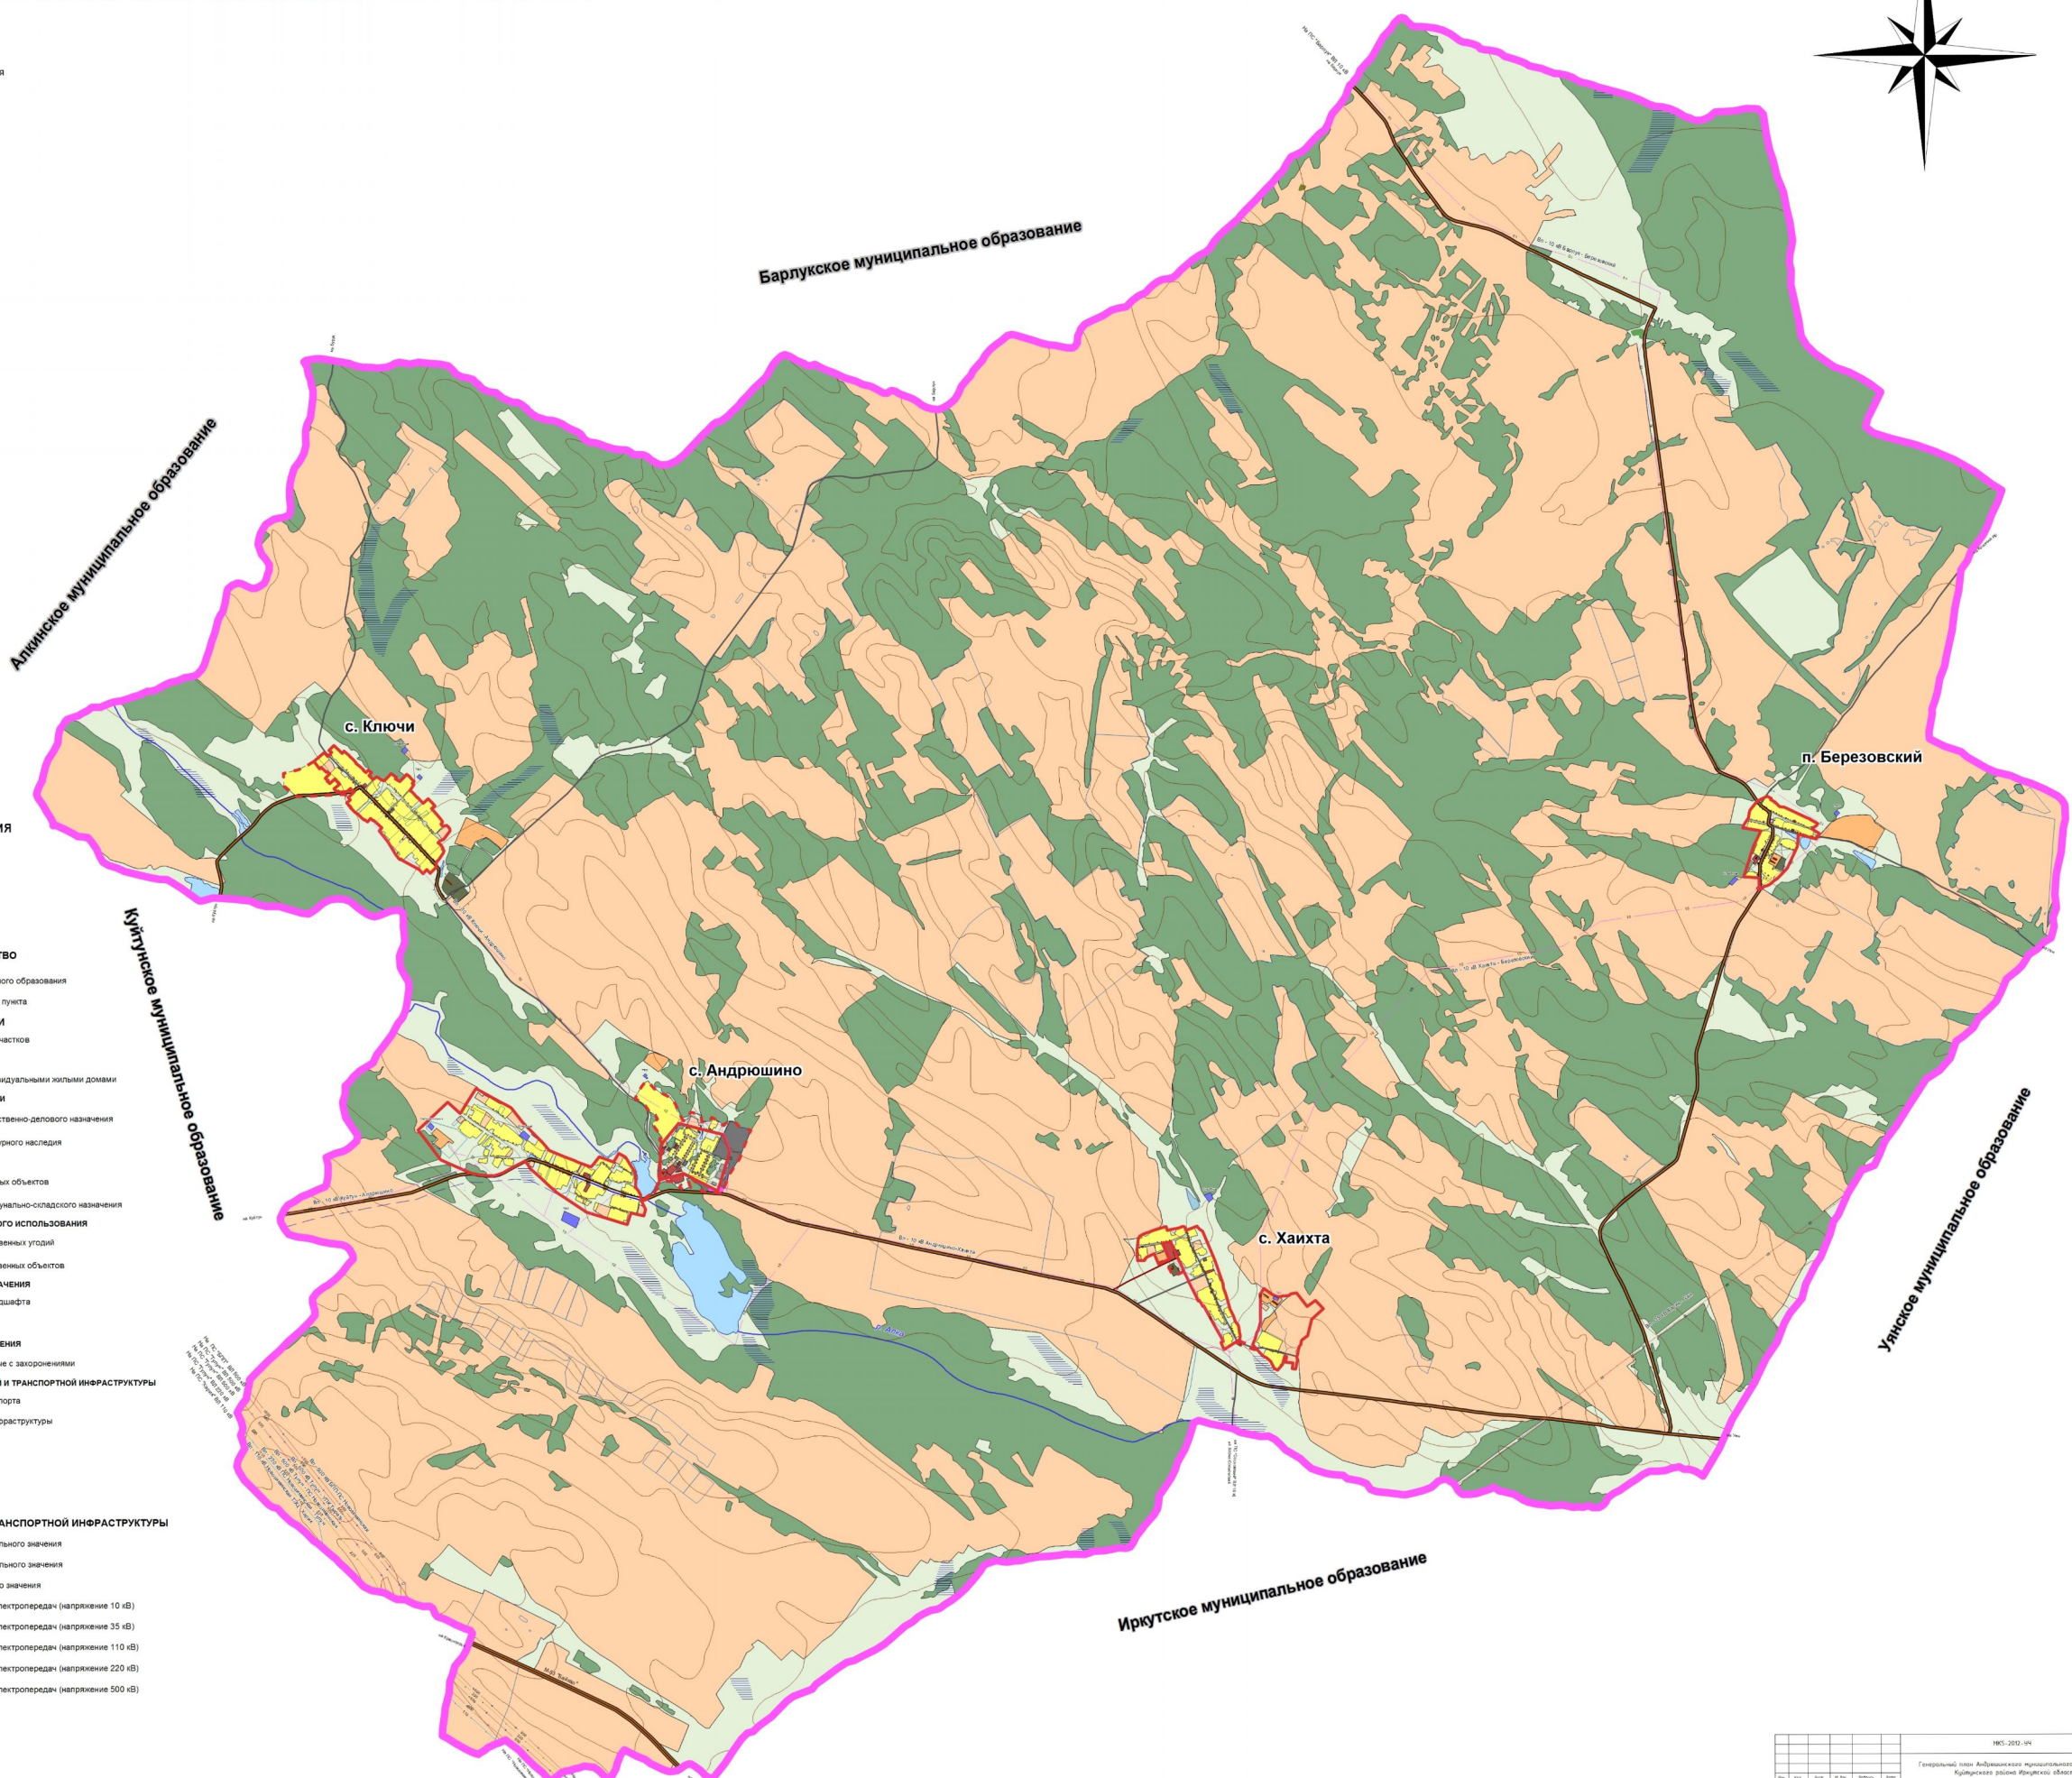


ГЕНЕРАЛЬНЫЙ ПЛАН АНДРЮШИНСКОГО МУНИЦИПАЛЬНОГО ОБРАЗОВАНИЯ КУЙТУНСКОГО РАЙОНА ИРКУТСКОЙ ОБЛАСТИ

Карта границ населенных пунктов, входящих в состав поселения (М 1: 25 000)

УТВЕРЖДЕНО
решением Думы
Андрюшинского сельского поселения
Куйтунского района
Иркутской области
от 28.11.2013 №14

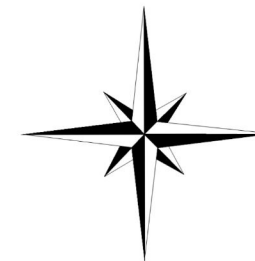

УСЛОВНЫЕ ОБОЗНАЧЕНИЯ

- Существующие
Планируемые
- ТЕРРИТОРИАЛЬНОЕ УСТРОЙСТВО**
- Граница муниципального образования
 - Граница населенного пункта
- ИСПОЛЬЗОВАНИЕ ТЕРРИТОРИИ**
- Граница земельных участков
- ЖИЛЬЕ ТЕРРИТОРИИ**
- Зона застройки индивидуальными жилыми домами
- ОБЩЕСТВЕННО-ДЕЛОВОЕ ТЕРРИТОРИИ**
- Зона объектов общественно-делового назначения
 - Зона объектов культурного наследия
- ПРОИЗВОДСТВЕННЫЕ ТЕРРИТОРИИ**
- Зона производственных объектов
 - Зона объектов коммунально-складского назначения
- ТЕРРИТОРИИ СЕЛЬСКОХОЗЯЙСТВЕННОГО ИСПОЛЬЗОВАНИЯ**
- Зона сельскохозяйственных угодий
 - Зона сельскохозяйственных объектов
- ТЕРРИТОРИИ РЕКРЕАЦИОННОГО НАЗНАЧЕНИЯ**
- Зона природного ландшафта
 - Зона лесов
- ТЕРРИТОРИИ СПЕЦИАЛЬНОГО НАЗНАЧЕНИЯ**
- Территории связанные с захоронениями
- ТЕРРИТОРИИ ОБЪЕКТОВ ИНЖЕНЕРНОЙ И ТРАНСПОРТНОЙ ИНФРАСТРУКТУРЫ**
- Зона объектов транспорта
 - Зона инженерной инфраструктуры
- ГИДРОГРАФИЯ**
- озеро, пруд
 - река, ручей
 - болото
- ОБЪЕКТЫ ИНЖЕНЕРНОЙ И ТРАНСПОРТНОЙ ИНФРАСТРУКТУРЫ**
- Автомобильные дороги федерального значения
 - Автомобильные дороги регионального значения
 - Автомобильные дороги местного значения
 - Воздушные линии электропередач (напряжение 10 кВ)
 - Воздушные линии электропередач (напряжение 35 кВ)
 - Воздушные линии электропередач (напряжение 110 кВ)
 - Воздушные линии электропередач (напряжение 220 кВ)
 - Воздушные линии электропередач (напряжение 500 кВ)

ИИС-2010-04					
Генеральный план Андрюшинского муниципального образования Куйтунского района Иркутской области					
№	ИЛ	Л	Г	В	Д
1	Иркутская обл.	Куйтунский район	Андрюшинское с/пос.	11	2013
2	Иркутская обл.	Куйтунский район	Андрюшинское с/пос.	11	2013
3	Иркутская обл.	Куйтунский район	Андрюшинское с/пос.	11	2013