


ГЕНЕРАЛЬНЫЙ ПЛАН ЧЕБОТАРИХИНСКОГО МУНИЦИПАЛЬНОГО ОБРАЗОВАНИЯ КУЙТУНСКОГО РАЙОНА ИРКУТСКОЙ ОБЛАСТИ

Карта инженерной инфраструктуры и инженерного благоустройства территории (М 1: 25 000)

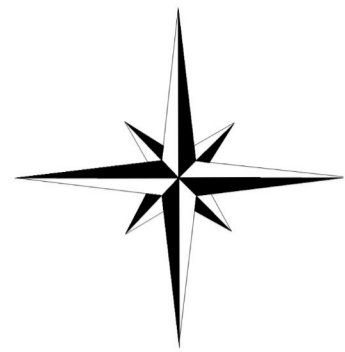

УТВЕРЖДЕНО
решением Думы
Чеботарихинского сельского поселения
Куйтунского района
Иркутской области
от 14.11.2013 №37

ТУЛУНСКИЙ РАЙОН


Тулушское муниципальное образование

Алгинское муниципальное образование

Лермонтовское муниципальное образование

УСЛОВНЫЕ ОБОЗНАЧЕНИЯ

- Существующая
Планируемая
Реконструируемая
Требуемая
- ТЕРРИТОРИАЛЬНОЕ УСТРОЙСТВО**
- Граница Куйтунского района
 - Граница муниципального образования
 - Граница населенного пункта
- ИСПОЛЬЗОВАНИЕ ТЕРРИТОРИИ**
- Граница земельных участков
- ЖИЛЬЕ ТЕРРИТОРИИ**
- Зона застройки индивидуальными жилыми домами
- ОБЩЕСТВЕННО-ДЕЛОВЫЕ ТЕРРИТОРИИ**
- Зона объектов общественно-делового назначения
 - Зона объектов культурного наследия
- ПРОИЗВОДСТВЕННЫЕ ТЕРРИТОРИИ**
- Зона производственных объектов
 - Зона объектов коммунально-складского назначения
- ТЕРРИТОРИИ СЕЛЬСКОХОЗЯЙСТВЕННОГО ИСПОЛЬЗОВАНИЯ**
- Зона сельскохозяйственных угодий
 - Зона сельскохозяйственных объектов
- ТЕРРИТОРИИ РЕКРЕАЦИОННОГО НАЗНАЧЕНИЯ**
- Зона природного ландшафта
 - Зона лесов
- ТЕРРИТОРИИ СПЕЦИАЛЬНОГО НАЗНАЧЕНИЯ**
- Территории связанные с захоронениями
- ТЕРРИТОРИИ ОБЪЕКТОВ ИНЖЕНЕРНОЙ И ТРАНСПОРТНОЙ ИНФРАСТРУКТУРЫ**
- Зона объектов инженерной инфраструктуры
 - Зона объектов транспорта
- ГИДРОГРАФИЯ**
- Озеро, пруд
 - Река, ручей
- ОБЪЕКТЫ ТРАНСПОРТНОЙ ИНФРАСТРУКТУРЫ**
- Магистральные железнодорожные линии
 - Автомобильные дороги федерального значения
 - Автомобильные дороги регионального значения
 - Улично-дорожная сеть
 - Магистральный нефтепровод
 - Железнодорожный переезд
 - Плотина
- ОБЪЕКТЫ ИНЖЕНЕРНОЙ ИНФРАСТРУКТУРЫ**
- Воздушные линии электропередач (напряжение 10 кВ)
 - Воздушные линии электропередач (напряжение 35 кВ)
 - Воздушные линии электропередач (напряжение 110 кВ)
 - Воздушные линии электропередач (напряжение 220 кВ)
 - Воздушные линии электропередач (напряжение 550 кВ)
 - Водопровод
 - Электрическая подстанция
 - Котельная
 - Трансформаторная подстанция
 - Водонапорная башня
 - Станция для очистки воды
- ЗОНЫ С ОСОБЫМИ УСЛОВИЯМИ ИСПОЛЬЗОВАНИЯ ТЕРРИТОРИИ**
- САНИТАРНО-ЗАЩИТНЫЕ ЗОНЫ**
- Электрической подстанции (R 140 м)
 - Котельной (R 500 м)
- ОХРАННЫЕ ЗОНЫ**
- Воздушных линий электропередач с напряжением 10 кВ (R 10 м)
 - Воздушных линий электропередач с напряжением 35 кВ (R 15 м)
 - Воздушных линий электропередач с напряжением 110 кВ (R 20 м)
 - Воздушных линий электропередач с напряжением 220 кВ (R 25 м)
 - Воздушных линий электропередач с напряжением 550 кВ (R 30 м)
 - Зона санитарной охраны источников питьевого водоснабжения (R 50 м)
 - Водоохранная зона (R 50 м)

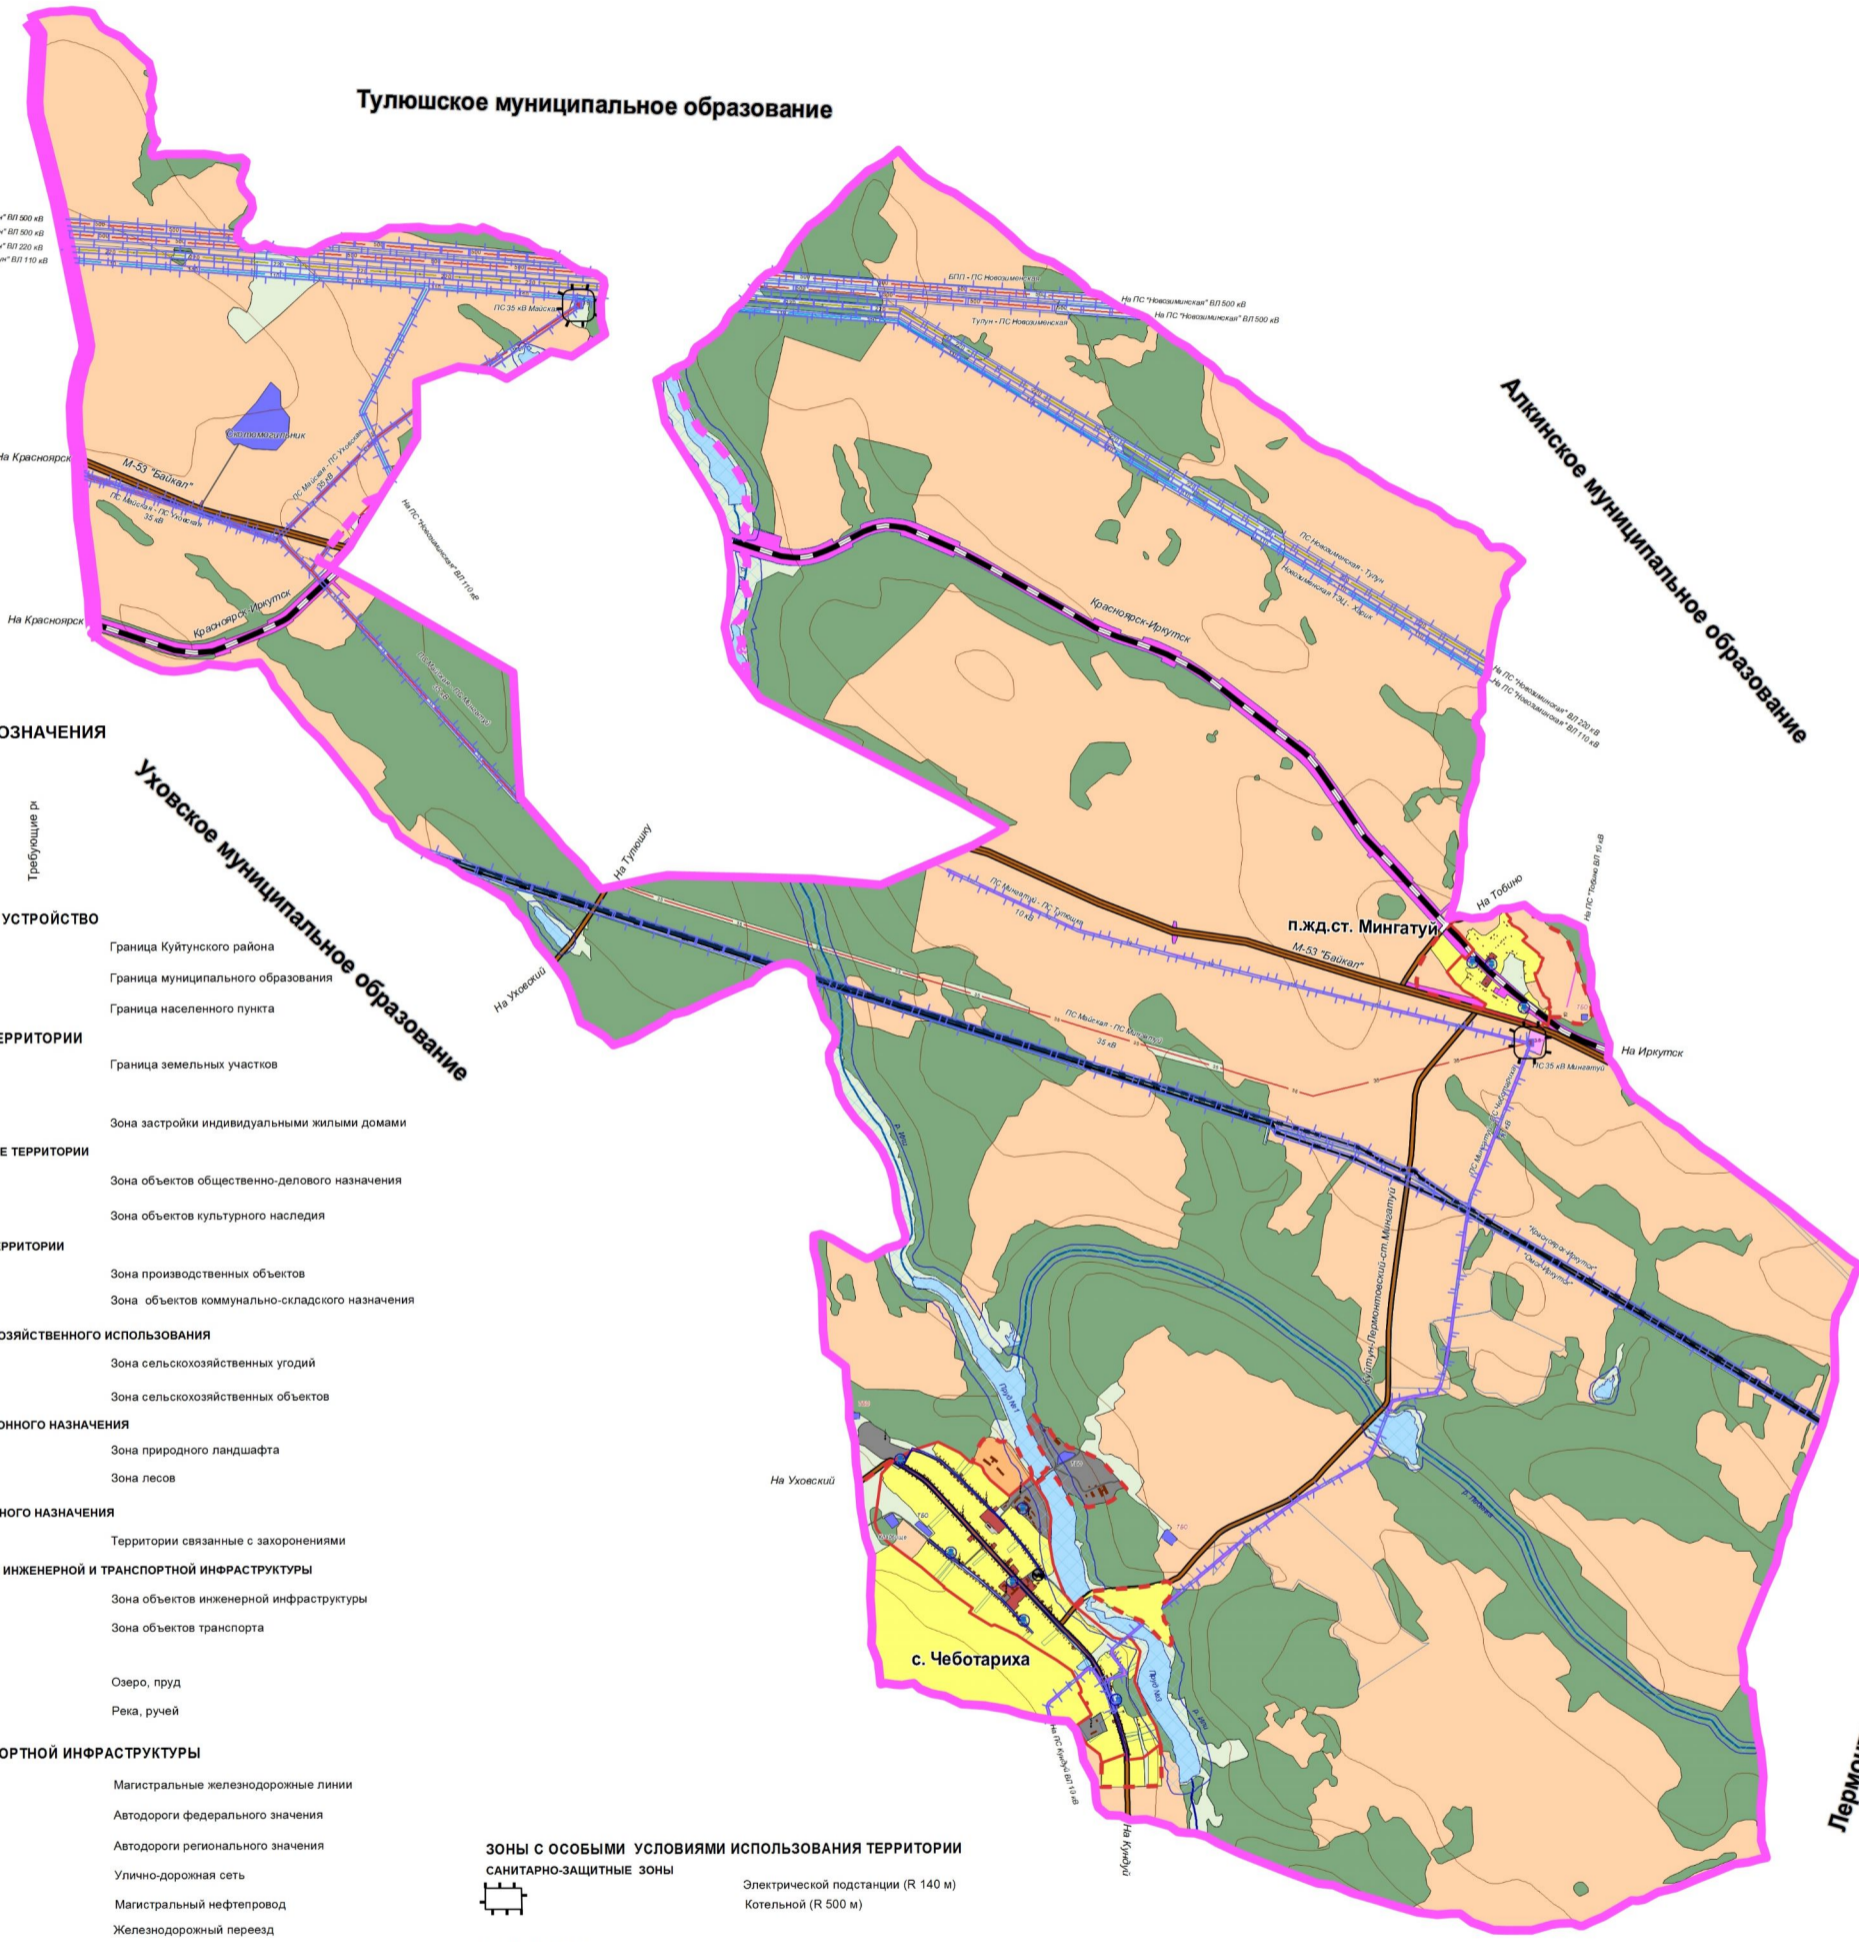

Кундуйское муниципальное образование

| МКС-2012-01 | | | | | |
|---|-----------------|------|--------|---------|--------|
| Генеральный план Чеботарихинского муниципального образования Куйтунского района Иркутской области | | | | | |
| Изм. | Кол. | Лист | № Изм. | Подпись | Дата |
| Иж.проект. | Земельно-К.Ф. | | | | |
| Чис.ссылка | Иж.проект. К.Ф. | | | | |
| И.контр. | Иж.проект. К.Ф. | | | | |
| Материалы по обоснованию проекта | | | | | |
| | | | | Лист | Листов |
| | | | | 8 | 13 |
| Копия инженерной инфраструктуры и инженерного благоустройства территории (М 1:25 000) | | | | | |
| ©ООО "ГРАДОСТРОИТЕЛЬСТВО" | | | | | |