
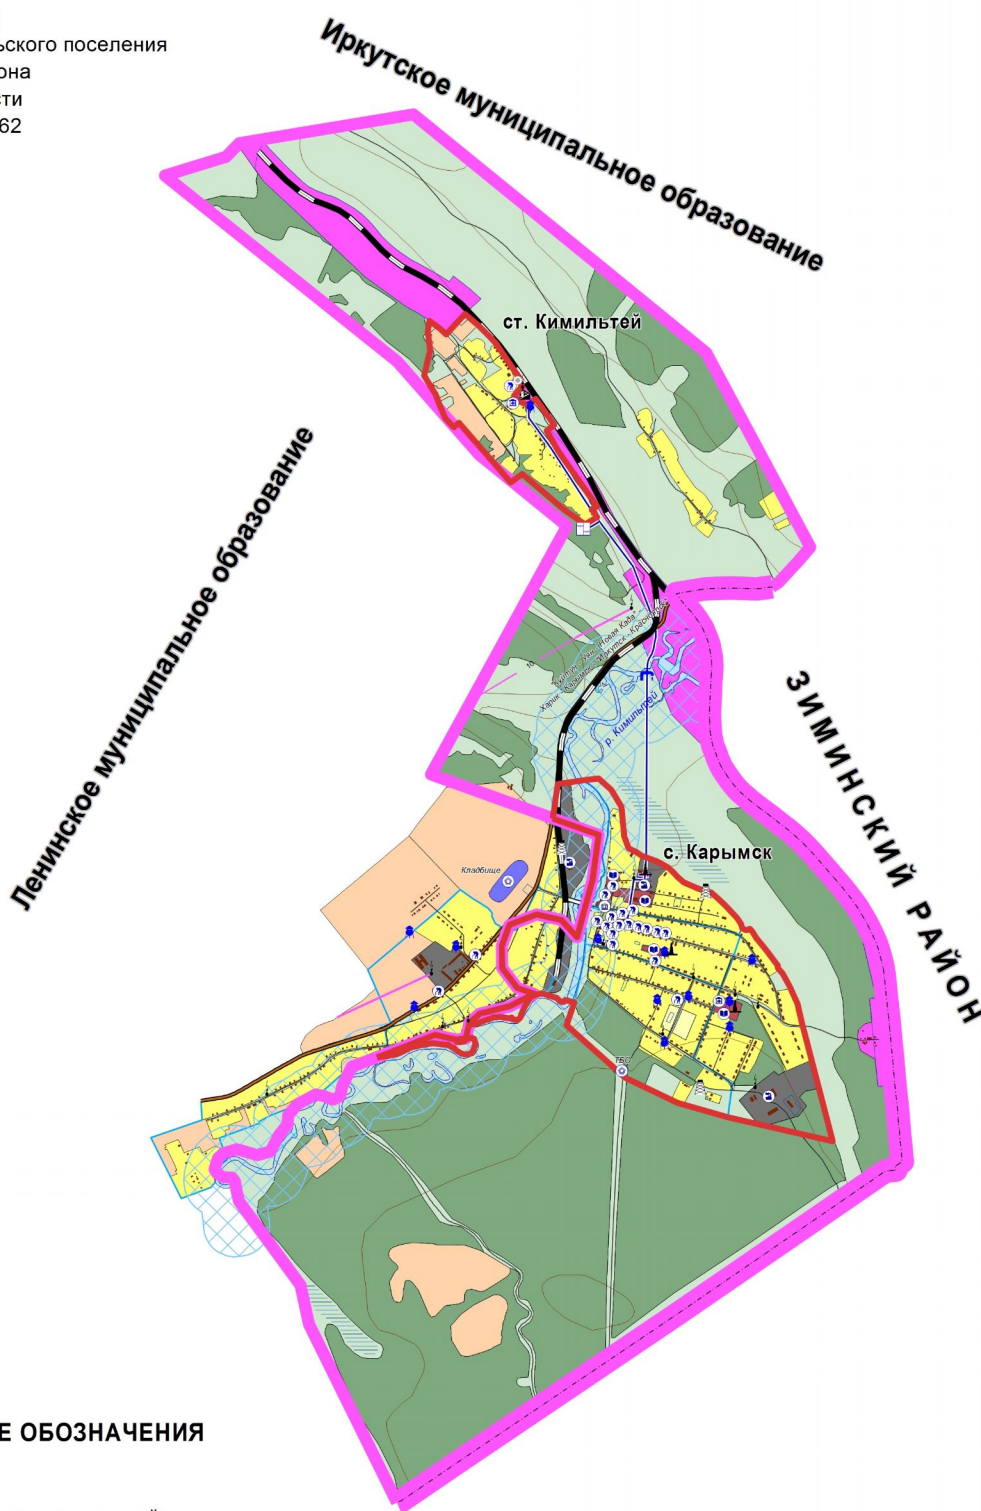


ГЕНЕРАЛЬНЫЙ ПЛАН КАРЫМСКОГО МУНИЦИПАЛЬНОГО ОБРАЗОВАНИЯ КУЙТУНСКОГО РАЙОНА ИРКУТСКОЙ ОБЛАСТИ

Карта расположения объектов местного значения поселения (М 1:25 000)

УТВЕРЖДЕНО

решением Думы
Карымского сельского поселения
Куйтунского района
Иркутской области
от 14.11.2013 №62

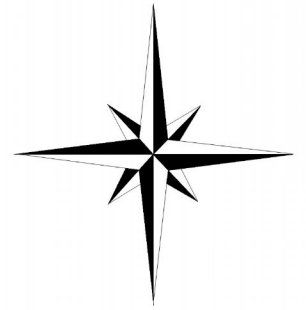

УСЛОВНЫЕ ОБОЗНАЧЕНИЯ

ТЕРРИТОРИАЛЬНОЕ УСТРОЙСТВО

- Граница Куйтунского района
- Граница муниципального образования
- Граница населенного пункта

ИСПОЛЬЗОВАНИЕ ТЕРРИТОРИИ

- Граница земельных участков
- Граница кадастровых кварталов

ЖИЛЫЕ ТЕРРИТОРИИ

- Зона застройки индивидуальными жилыми домами
- Зона застройки малоэтажными жилыми домами

ОБЩЕСТВЕННО-ДЕЛОВЫЕ ТЕРРИТОРИИ

- Зона объектов общественно-делового назначения

ПРОИЗВОДСТВЕННЫЕ ТЕРРИТОРИИ

- Зона производственных объектов

ТЕРРИТОРИИ СЕЛЬСКОХОЗЯЙСТВЕННОГО ИСПОЛЬЗОВАНИЯ

- Зона сельскохозяйственных угодий

ТЕРРИТОРИИ РЕКРЕАЦИОННОГО НАЗНАЧЕНИЯ

- Зона природного ландшафта
- Зона лесов
- Зона мест общего пользования

ТЕРРИТОРИИ ОБЪЕКТОВ ИНЖЕНЕРНОЙ И ТРАНСПОРТНОЙ ИНФРАСТРУКТУРЫ

- Зона объектов инженерной инфраструктуры
- Зона объектов транспортной инфраструктуры

ГИДРОГРАФИЯ

- Река

ОБЪЕКТЫ КАПИТАЛЬНОГО СТРОИТЕЛЬСТВА

- Учебно-образовательного назначения
- Здравоохранения
- Социального обеспечения
- Культурно-досугового назначения
- Производственного и коммунально-складского назначения
- Специального назначения

ОБЪЕКТЫ ИНЖЕНЕРНОЙ И ТРАНСПОРТНОЙ ИНФРАСТРУКТУРЫ

- Магистральные железнодорожные линии
- Автодороги регионального значения
- Улично-дорожная сеть
- Мост
- Воздушные линии электропередач (напряжение 10 кВ)
- Водопровод
- Железнодорожный вокзал
- Котельная
- Антенно-мачтовое сооружение
- Трансформаторная подстанция
- Пост электроцентрализации
- Водонапорная башня
- Водозабор
- Резервуар

ЗОНЫ С ОСОБЫМИ УСЛОВИЯМИ ИСПОЛЬЗОВАНИЯ ТЕРРИТОРИИ

- ОХРАННЫЕ ЗОНЫ
- Водоохранная зона (R 200 м)

Лист и дата
Подпись
Взам. инв. №
Лист и дата
Инв. № подл.

					МК5-2012-0М			
					Генеральный план Карымского муниципального образования Куйтунского района Иркутской области			
Изм.	Кол.	Лист	№ док.	Подпись	Дата	Стация	Лист	Листов
						РП	5	13
ГИП		Игнатьева О.Ф.				Материалы по обоснованию проекта		
Картограф		Тупаева Н.В.						
Нач. отдела		Руссков А.В.						
Инж.пр.		Игнатьева О.Ф.				Карта расположения объектов местного значения поселения (М 1:25 000)		ООО "ГРАДОСТРОИТЕЛЬСТВО"