
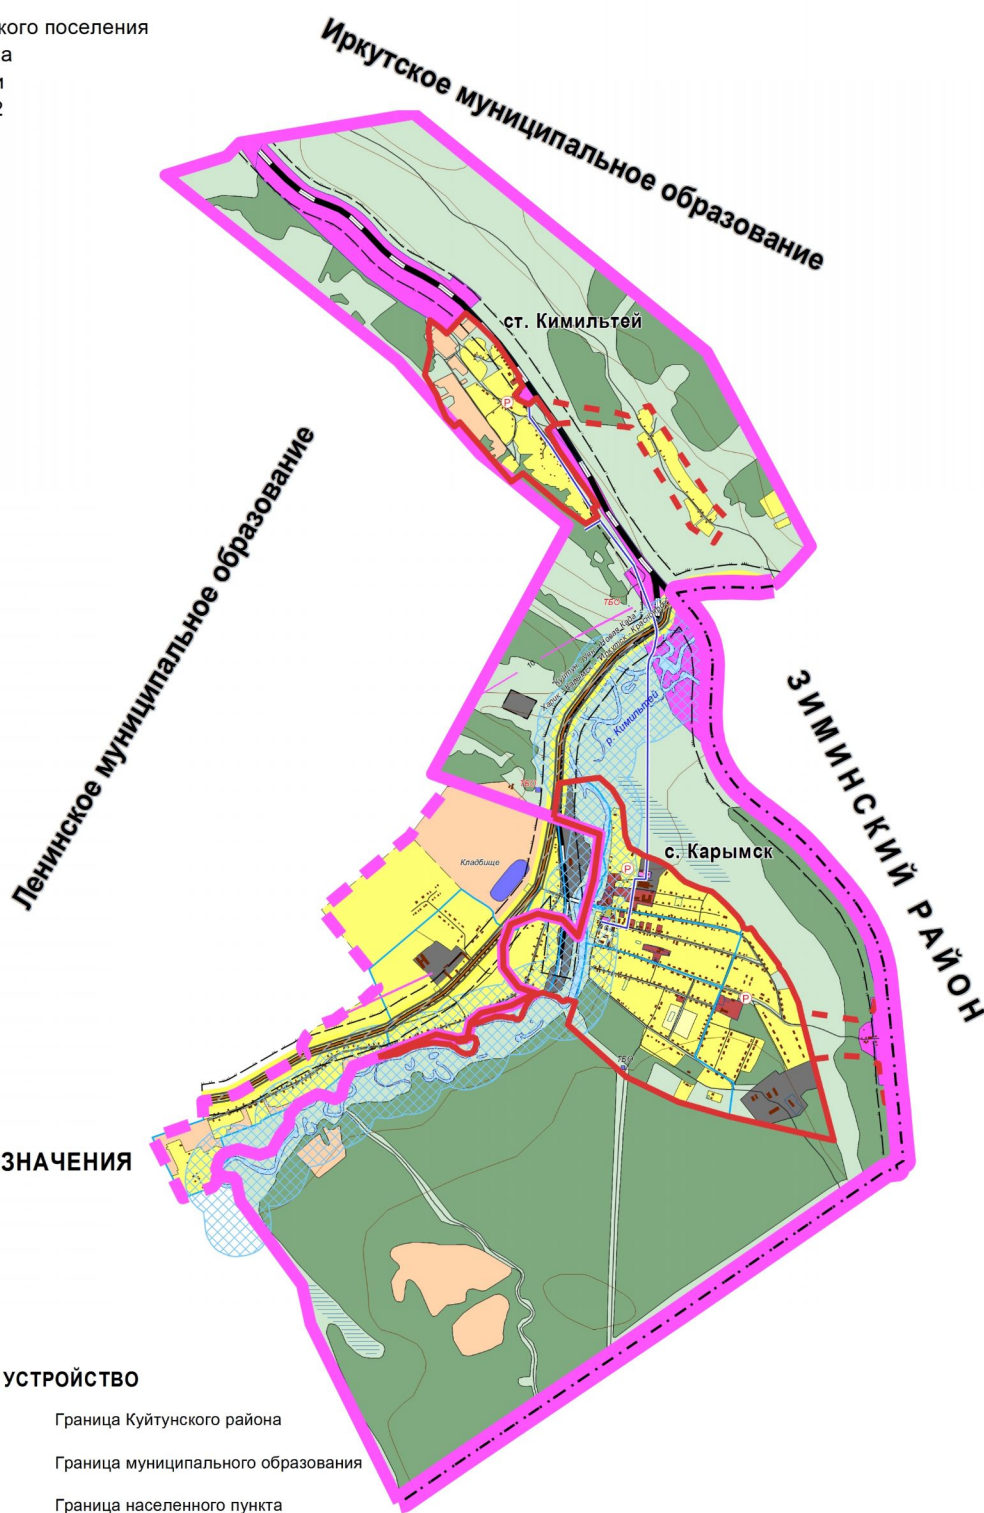


ГЕНЕРАЛЬНЫЙ ПЛАН КАРЫМСКОГО МУНИЦИПАЛЬНОГО ОБРАЗОВАНИЯ КУЙТУНСКОГО РАЙОНА ИРКУТСКОЙ ОБЛАСТИ

Карта транспортной инфраструктуры (М 1:25 000)

УТВЕРЖДЕНО
решением Думы
Карымского сельского поселения
Куйтунского района
Иркутской области
от 14.11.2013 №62

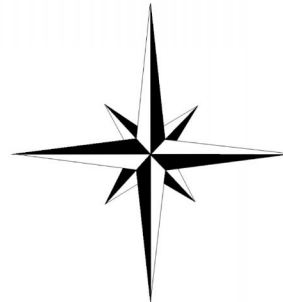

УСЛОВНЫЕ ОБОЗНАЧЕНИЯ

Существующий
Планируемый
Требующие ремонта

ТЕРРИТОРИАЛЬНОЕ УСТРОЙСТВО

- Граница Куйтунского района
- Граница муниципального образования
- Граница населенного пункта

ИСПОЛЬЗОВАНИЕ ТЕРРИТОРИИ

- Граница земельных участков
- Граница кадастровых кварталов

ЖИЛЫЕ ТЕРРИТОРИИ

- Зона застройки индивидуальными жилыми домами
- Зона застройки малоэтажными жилыми домами

ОБЩЕСТВЕННО-ДЕЛОВЫЕ ТЕРРИТОРИИ

- Зона объектов общественно-делового назначения

ПРОИЗВОДСТВЕННЫЕ ТЕРРИТОРИИ

- Зона производственных объектов

ТЕРРИТОРИИ СЕЛЬСКОХОЗЯЙСТВЕННОГО ИСПОЛЬЗОВАНИЯ

- Зона сельскохозяйственных угодий

ТЕРРИТОРИИ РЕКРЕАЦИОННОГО НАЗНАЧЕНИЯ

- Зона природного ландшафта
- Зона лесов
- Зона мест общего пользования

ТЕРРИТОРИИ СПЕЦИАЛЬНОГО НАЗНАЧЕНИЯ

- Территории связанные с захоронениями

ТЕРРИТОРИИ ОБЪЕКТОВ ИНЖЕНЕРНОЙ И ТРАНСПОРТНОЙ ИНФРАСТРУКТУРЫ

- Зона объектов инженерной инфраструктуры
- Зона объектов транспортной инфраструктуры

ГИДРОГРАФИЯ

- Река

ОБЪЕКТЫ ТРАНСПОРТНОЙ ИНФРАСТРУКТУРЫ

- Магистральные железнодорожные линии
- Автодороги регионального значения
- Улично-дорожная сеть
- Мост
- Парковка транспортных средств

ОБЪЕКТЫ ИНЖЕНЕРНОЙ ИНФРАСТРУКТУРЫ

- Воздушные линии электропередач (напряжение 10 кВ)
- Водопровод

ЗОНЫ С ОСОБЫМИ УСЛОВИЯМИ ИСПОЛЬЗОВАНИЯ ТЕРРИТОРИИ

ОХРАННЫЕ ЗОНЫ

- Придорожная полоса для автомобильных дорог V категории (R 25 м)
- Водоохранная зона (R 200 м)

ЗОНЫ САНИТАРНОГО РАЗРЫВА

- Железных дорог, автодорог регионального значения (R 100 м)

Изд. № подл. Подл. и дата. Взам. инв. №. Подпись. Подл. и дата.

МК5-2012-0М					
Генеральный план Карымского муниципального образования Куйтунского района Иркутской области					
Изм.	Кол.	Лист	№ док.	Подпись	Дата
Картограф		Игнатьева О.Ф.			
Нач. отдела		Тутяева Н.В.			
Инженер		Игнатьева О.Ф.			
Карта транспортной инфраструктуры (М 1:25 000)					
Материалы по обоснованию проекта			Страницы	Лист	Листов
			РП	7	13
Карта транспортной инфраструктуры (М 1:25 000)			ООО "ГРАДОСТРОИТЕЛЬСТВО"		