



# ГЕНЕРАЛЬНЫЙ ПЛАН ЛЕНИНСКОГО МУНИЦИПАЛЬНОГО ОБРАЗОВАНИЯ КУЙТУНСКОГО РАЙОНА ИРКУТСКОЙ ОБЛАСТИ

Карта границ населенных пунктов, входящих в состав поселения (М 1: 25 000)

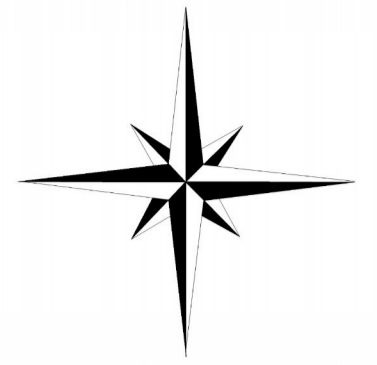

УТВЕРЖДЕНО  
решением Думы  
Ленинского сельского поселения  
Куйтунского района  
Иркутской области  
от 09.12.2013 №30

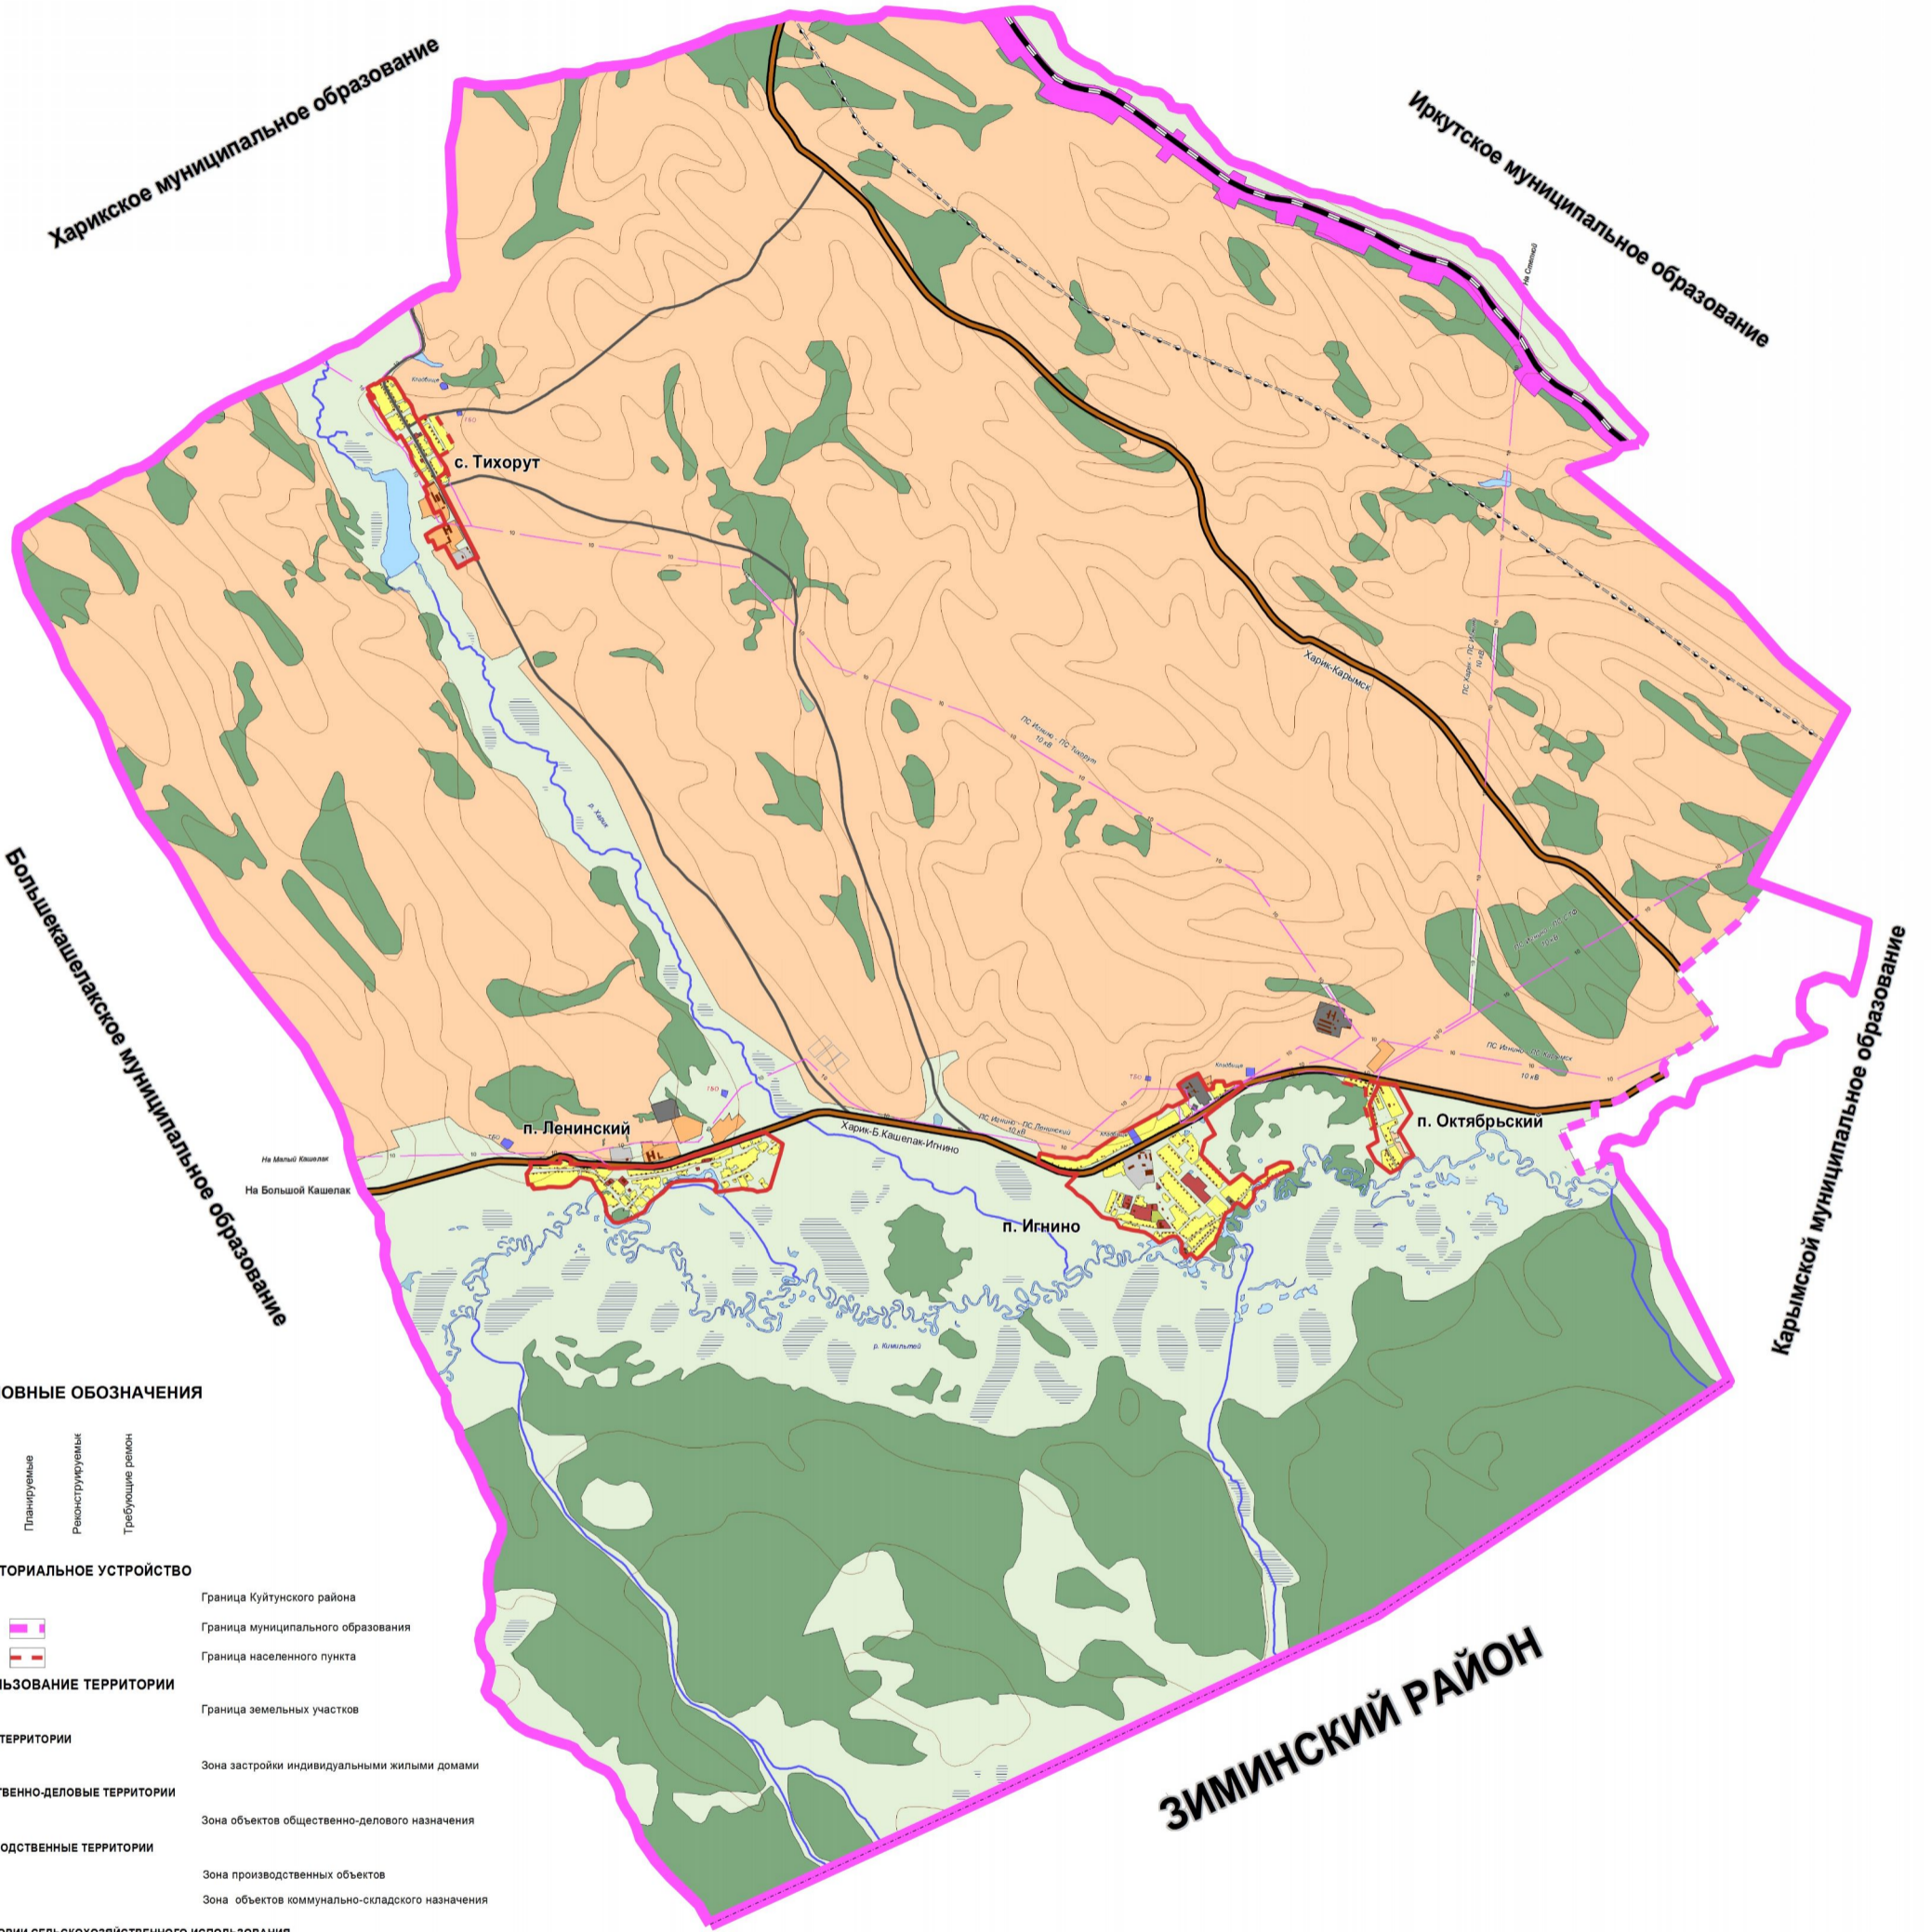

## УСЛОВНЫЕ ОБОЗНАЧЕНИЯ

- Существующие
- Планируемые
- Реконструируемые
- Требующие ремонта

## ТЕРРИТОРИАЛЬНОЕ УСТРОЙСТВО

- Граница Куйтунского района
- Граница муниципального образования
- Граница населенного пункта

## ИСПОЛЬЗОВАНИЕ ТЕРРИТОРИИ

- Граница земельных участков

## ЖИЛЫЕ ТЕРРИТОРИИ

- Зона застройки индивидуальными жилыми домами

## ОБЩЕСТВЕННО-ДЕЛОВЫЕ ТЕРРИТОРИИ

- Зона объектов общественно-делового назначения

## ПРОИЗВОДСТВЕННЫЕ ТЕРРИТОРИИ

- Зона производственных объектов
- Зона объектов коммунально-складского назначения

## ТЕРРИТОРИИ СЕЛЬСКОХОЗЯЙСТВЕННОГО ИСПОЛЬЗОВАНИЯ

- Зона сельскохозяйственных угодий
- Зона сельскохозяйственных объектов

## ТЕРРИТОРИИ РЕКРЕАЦИОННОГО НАЗНАЧЕНИЯ

- Зона природного ландшафта
- Зона лесов
- Зона мест общественного пользования

## ТЕРРИТОРИИ СПЕЦИАЛЬНОГО НАЗНАЧЕНИЯ

- Территории связанные с захоронениями

## ТЕРРИТОРИИ ОБЪЕКТОВ ИНЖЕНЕРНОЙ И ТРАНСПОРТНОЙ ИНФРАСТРУКТУРЫ

- Зона объектов инженерной инфраструктуры
- Зона объектов транспорта

## ГИДРОГРАФИЯ

- Озеро, пруд
- Река, ручей

## ОБЪЕКТЫ КУЛЬТУРНОГО НАСЛЕДИЯ

- Памятник

## ОБЪЕКТЫ ТРАНСПОРТНОЙ ИНФРАСТРУКТУРЫ

- Существующие
- Планируемые
- Реконструируемые
- Требующие ремонта
- Магистральные железнодорожные линии
- Автомобильные дороги регионального значения
- Автомобильные дороги местного значения
- Мост

## ОБЪЕКТЫ ИНЖЕНЕРНОЙ ИНФРАСТРУКТУРЫ

- Воздушные линии электропередач (напряжение 10 кВ)
- Газопровод
- Трансформаторная подстанция
- Водонапорная башня
- Водокачка

# ЗИМИНСКИЙ РАЙОН

Изм.	Кол.	Лист	№ док.	Подпись	Дата
Иж.проект	Иркутская обл. Ф.				
Начальник	Иркутская обл. Ф.				

ИЖС-2012-04					
Генеральный план Ленинского муниципального образования Куйтунского района Иркутской области					
Иж.проект	Иркутская обл. Ф.	Иж.проект	Иркутская обл. Ф.	Иж.проект	Иркутская обл. Ф.
Иж.проект	Иркутская обл. Ф.	Иж.проект	Иркутская обл. Ф.	Иж.проект	Иркутская обл. Ф.
Иж.проект	Иркутская обл. Ф.	Иж.проект	Иркутская обл. Ф.	Иж.проект	Иркутская обл. Ф.