
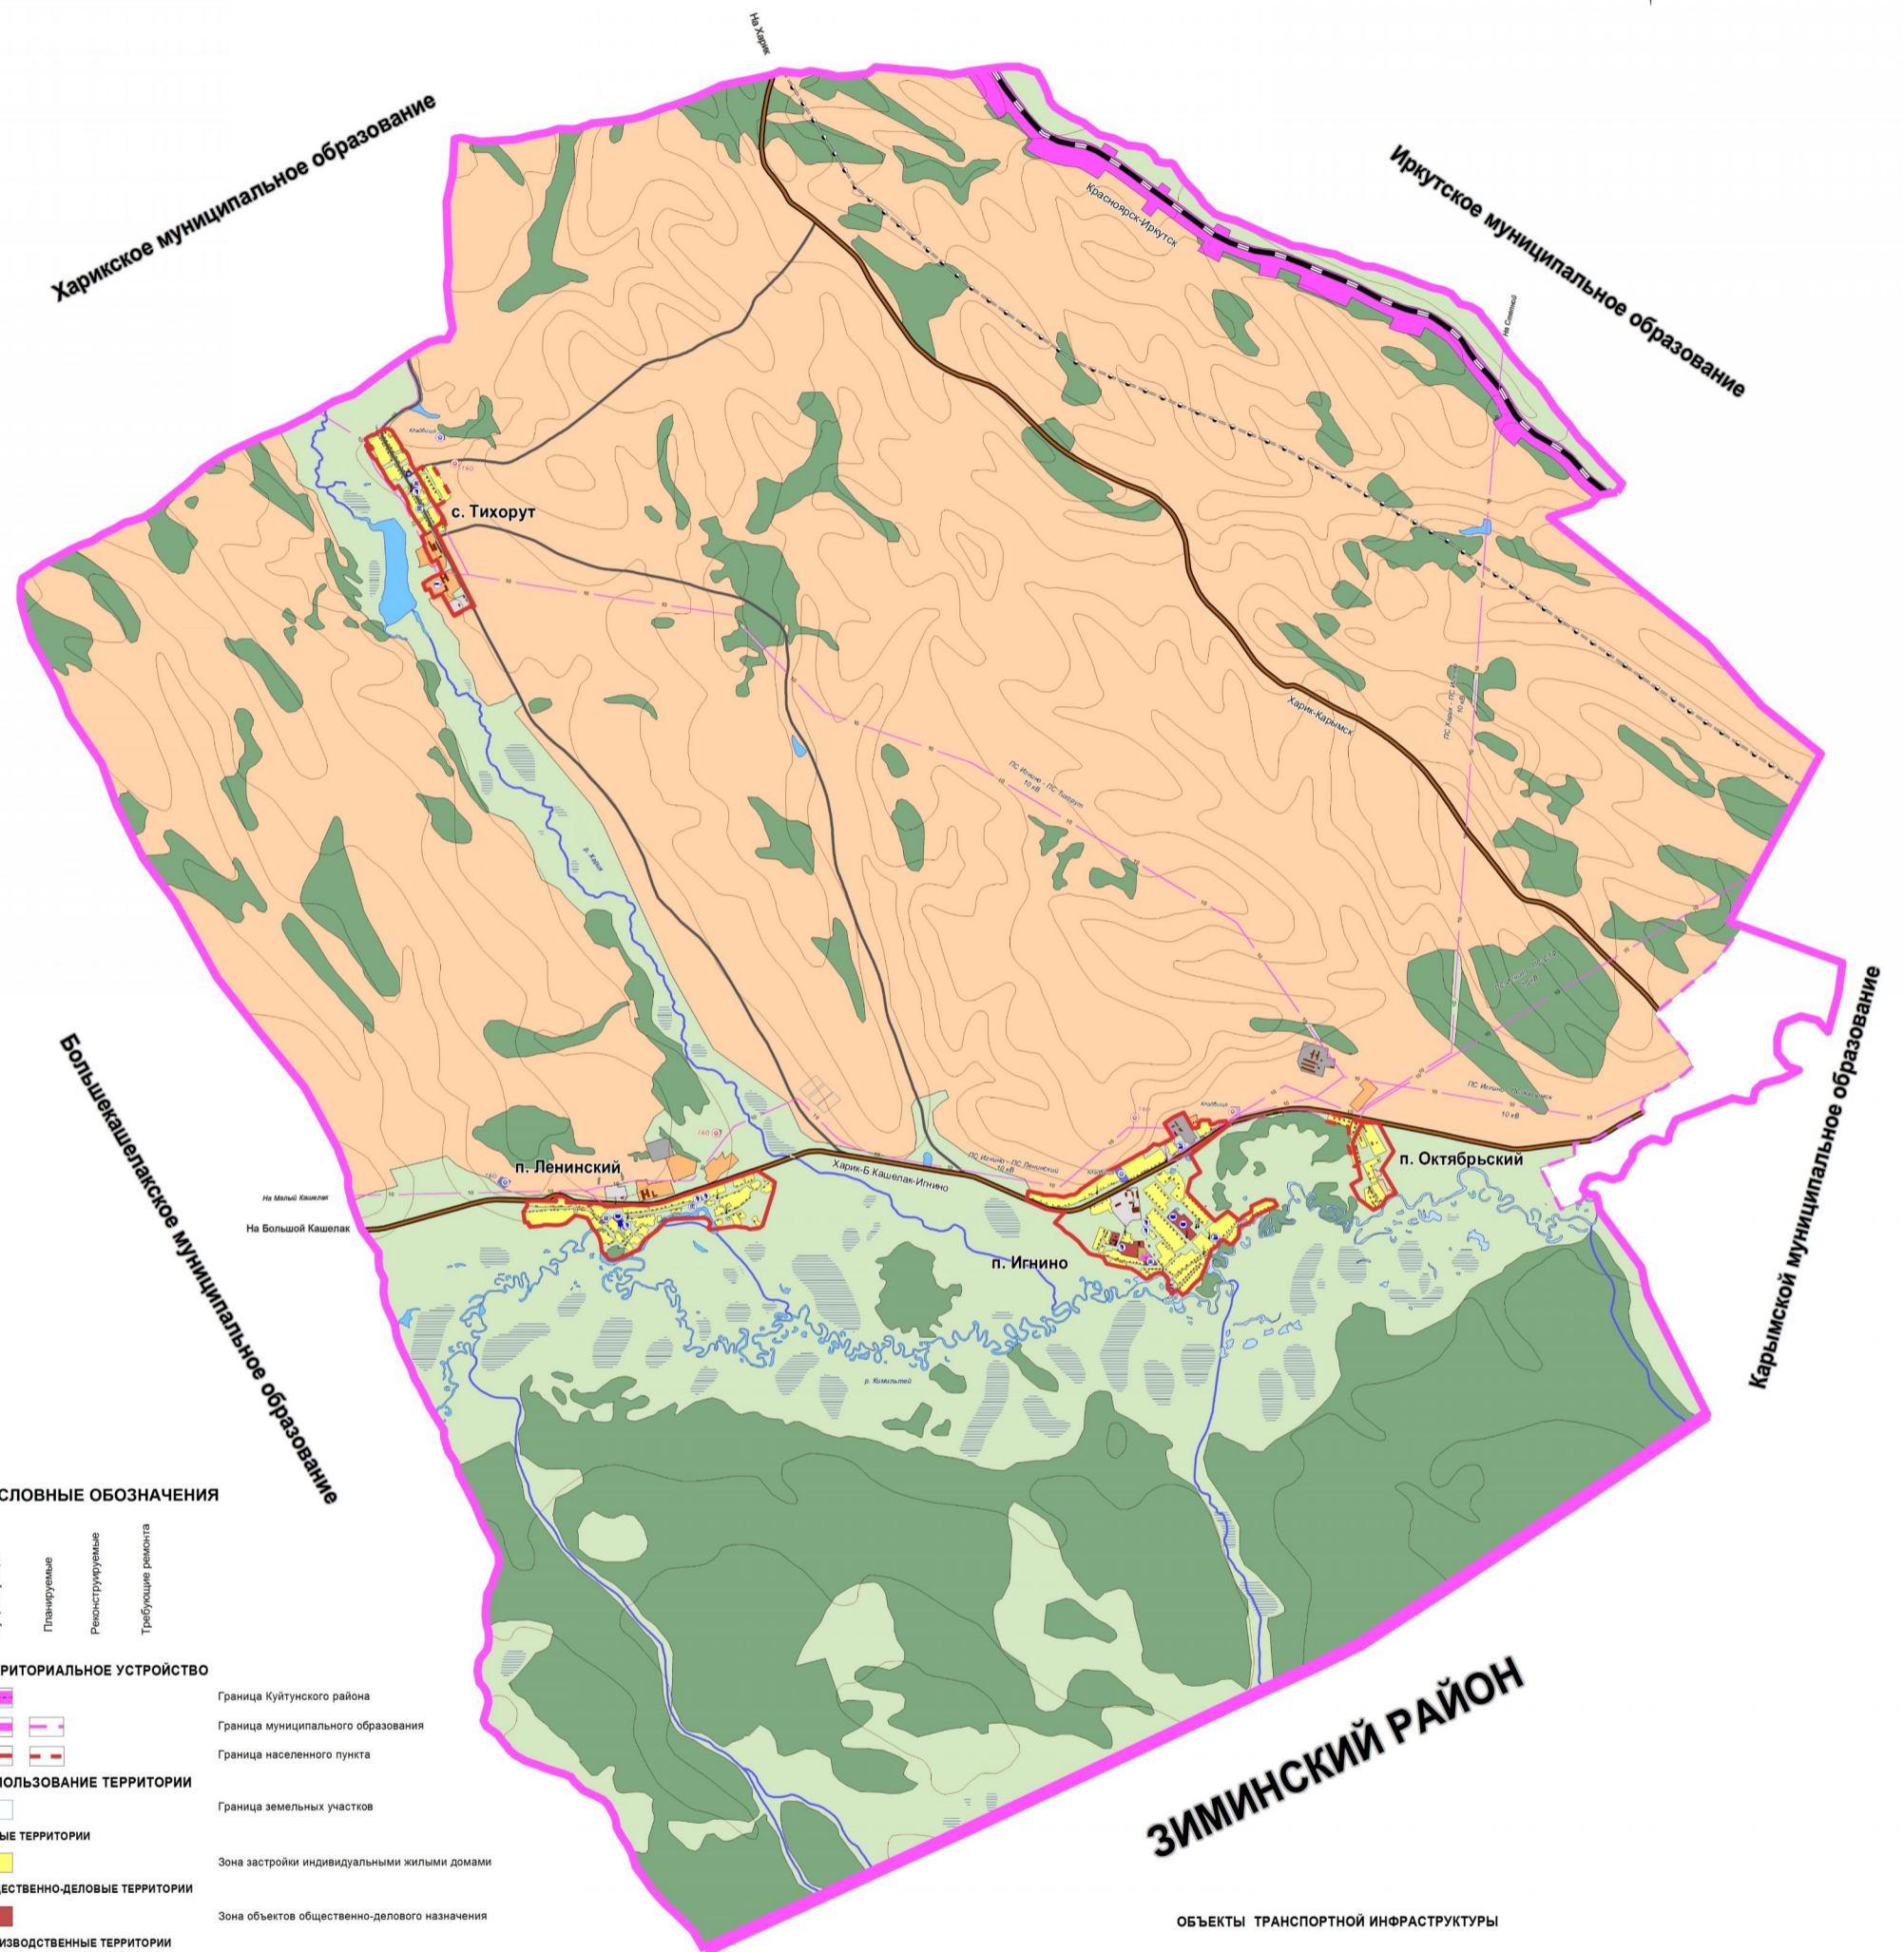


ГЕНЕРАЛЬНЫЙ ПЛАН ЛЕНИНСКОГО МУНИЦИПАЛЬНОГО ОБРАЗОВАНИЯ КУЙТУНСКОГО РАЙОНА ИРКУТСКОЙ ОБЛАСТИ

Карта планируемого размещения объектов местного значения поселения (М 1: 25 000)

УТВЕРЖДЕНО
решением Думы
Ленинского сельского поселения
Куйтунского района
Иркутской области
от 09.12.2013 №30

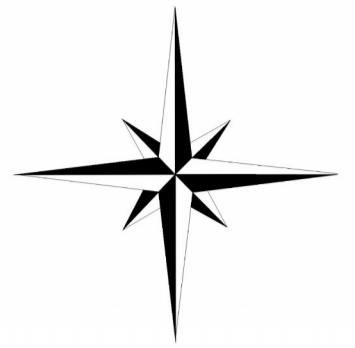

УСЛОВНЫЕ ОБОЗНАЧЕНИЯ

- Существующие
- Планируемые
- Реконструируемые
- Требующие ремонта

ТЕРРИТОРИАЛЬНОЕ УСТРОЙСТВО

- Граница Куйтунского района
- Граница муниципального образования
- Граница населенного пункта

ИСПОЛЬЗОВАНИЕ ТЕРРИТОРИИ

- Граница земельных участков
- ЖИЛЫЕ ТЕРРИТОРИИ**
- Зона застройки индивидуальными жилыми домами
- ОБЩЕСТВЕННО-ДЕЛОВЫЕ ТЕРРИТОРИИ**
- Зона объектов общественно-делового назначения
- ПРОИЗВОДСТВЕННЫЕ ТЕРРИТОРИИ**
- Зона производственных объектов
- Зона объектов коммунально-складского назначения

ТЕРРИТОРИИ СЕЛЬСКОХОЗЯЙСТВЕННОГО ИСПОЛЬЗОВАНИЯ

- Зона сельскохозяйственных угодий
- Зона сельскохозяйственных объектов

ТЕРРИТОРИИ РЕКРЕАЦИОННОГО НАЗНАЧЕНИЯ

- Зона природного ландшафта
- Зона лесов
- Зона мест общего пользования

ТЕРРИТОРИИ СПЕЦИАЛЬНОГО НАЗНАЧЕНИЯ

- Территории связанные с захоронениями

ТЕРРИТОРИИ ОБЪЕКТОВ ИНЖЕНЕРНОЙ И ТРАНСПОРТНОЙ ИНФРАСТРУКТУРЫ

- Зона объектов инженерной инфраструктуры
- Зона объектов транспорта

ГИДРОГРАФИЯ

- Озеро, пруд
- Река, ручей

ОБЪЕКТЫ КАПИТАЛЬНОГО СТРОИТЕЛЬСТВА

- Существующие
- Планируемые
- Реконструируемые
- Требующие ремонт
- Учебно-образовательного назначения
- Здравоохранения
- Социального обеспечения
- Культурно-досугового назначения
- Производственного и коммунально-складского назначения
- Сельскохозяйственного назначения
- Специального назначения

ОБЪЕКТЫ КУЛЬТУРНОГО НАСЛЕДИЯ

- Памятник

ОБЪЕКТЫ ТРАНСПОРТНОЙ ИНФРАСТРУКТУРЫ

- Существующие
- Планируемые
- Реконструируемые
- Требующие ремонт
- Магистральные железнодорожные линии
- Автомобили регионального значения
- Автомобили местного значения
- Мост

ОБЪЕКТЫ ИНЖЕНЕРНОЙ ИНФРАСТРУКТУРЫ

- Существующие
- Планируемые
- Реконструируемые
- Требующие ремонт
- Воздушные линии электропередач (напряжение 10 кВ)
- Газопровод
- Трансформаторная подстанция
- Водонапорная башня
- Водокачка

Иркутская область, Куйтунский район, Ленинское сельское поселение

Иркутская область					Куйтунский район					Ленинское сельское поселение				
Генеральный план Ленинского муниципального образования Куйтунского района Иркутской области														
Изм.	Кол.	Лист	М. Ф.	Подпись	Дата	Материалы проекта, подлежащие утверждению				Сводный	Лист	Листов	ООО "ТРАУСТРОИТЕЛЬСТВО"	
1	1	1	Иркутская	Иркутская	09.12.2013					ИП	1	15		
Карта планирования размещения объектов местного значения поселения (М 1:25 000)														