
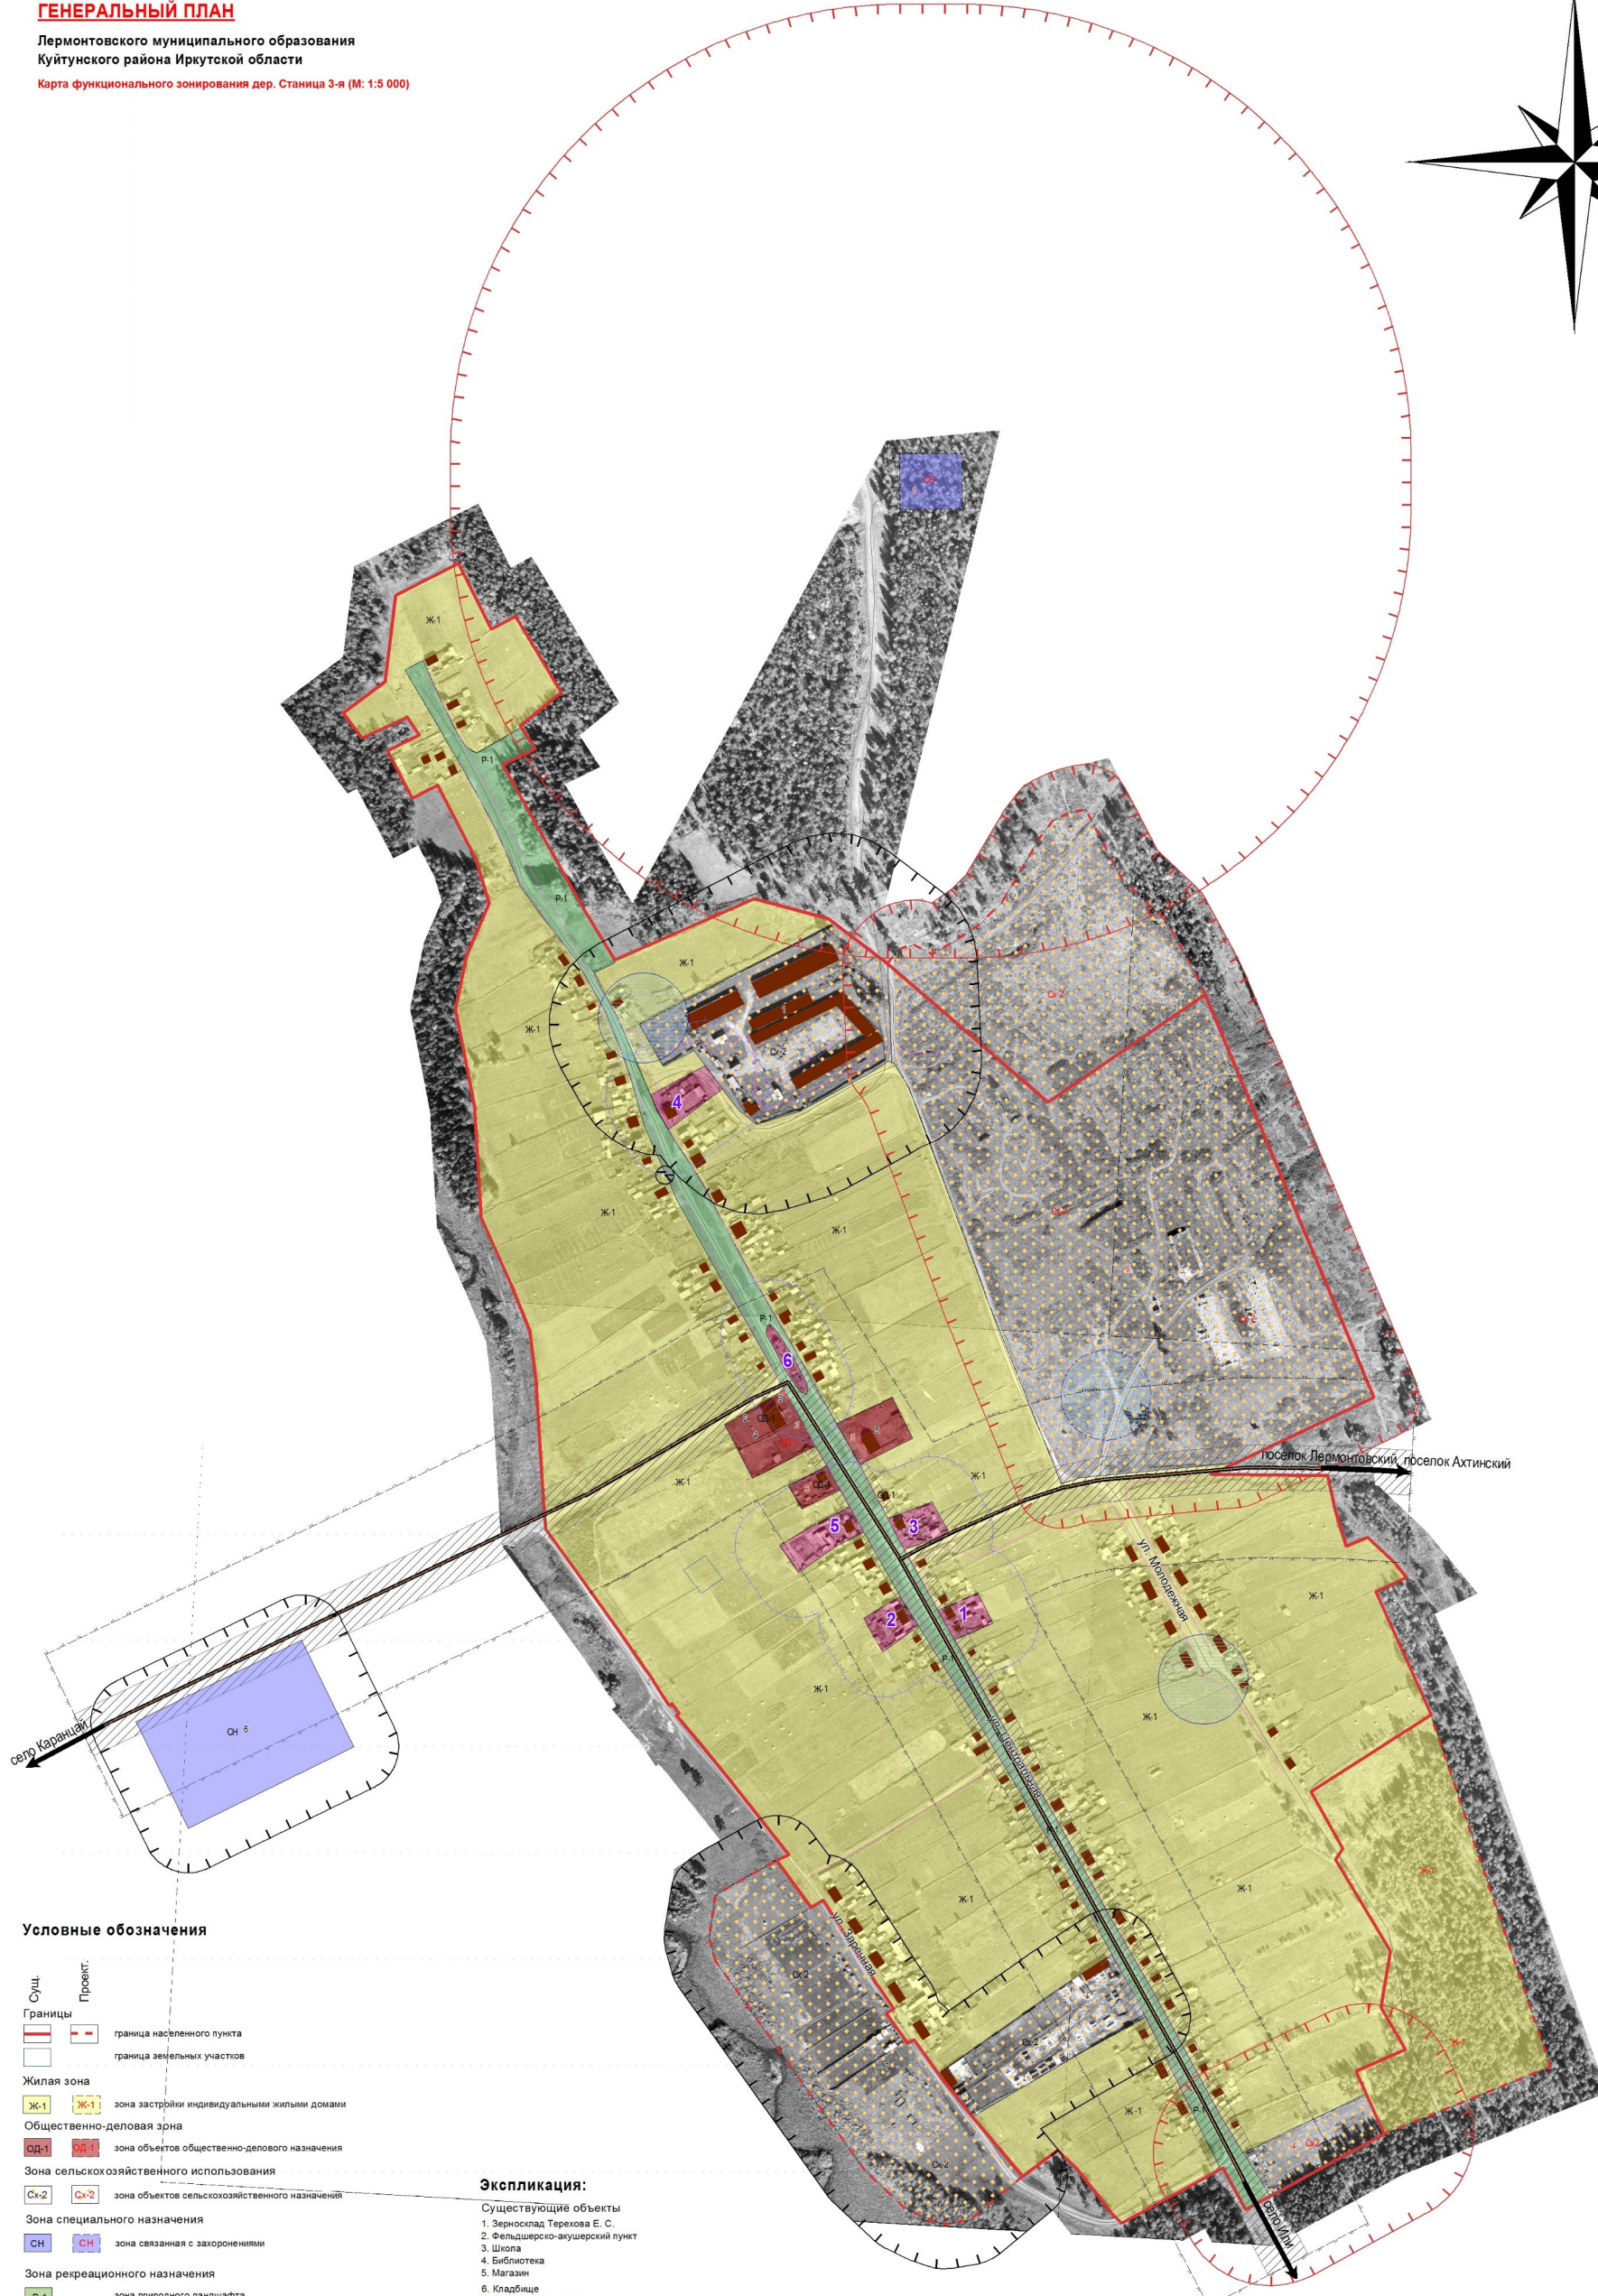


ГЕНЕРАЛЬНЫЙ ПЛАН

Лермонтовского муниципального образования
Куйтунского района Иркутской области

Карта функционального зонирования дер. Станица 3-я (М: 1:5 000)

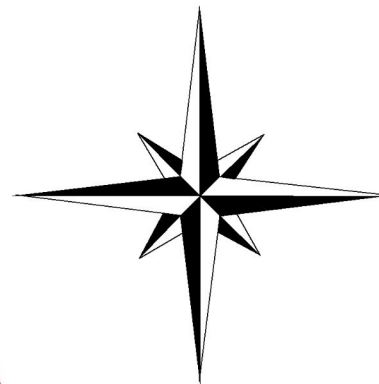

Условные обозначения

Сущ.	Проект.	Границы
		граница населенного пункта
		граница земельных участков
		Жилая зона
		Ж-1 зона застройки индивидуальными жилыми домами
		Общественно-деловая зона
		ОД-1 зона объектов общественно-делового назначения
		Зона сельскохозяйственного использования
		Сх-2 зона объектов сельскохозяйственного назначения
		Зона специального назначения
		СН зона связанная с захоронениями
		Зона рекреационного назначения
		Р-1 зона природного ландшафта
		Зоны объектов культурного наследия
		зона памятников архитектуры
		ОКС инженерной и транспортной инфраструктуры
		автодороги регионального значения
		улично-дорожная сеть
		воздушные линии электропередачи (напряжение 0,4 кВ)
		Зоны с особыми условиями использования территории:
		Санитарно-защитные зоны
		трансформаторных подстанций (R 10 м)
		кладбищ, КФХ (R 50 м)
		зерносклада (R 100 м)
		ТБО (R 500 м)
		откормочной площадки на 250 голов (R 100 м)
		КФХ (R 50 м)
		Охранные зоны
		объектов культурного наследия (R 50 м)
		зона санитарной охраны источника питьевого водоснабжения (R 50 м)
		придорожная полоса для автомобильных дорог V категории (R 25 м)
		Зоны санитарного разрыва
		автомобильных дорог регионального значения (R 100 м)

Экспликация:

Существующие объекты
1. Зерносклад Терехова Е. С.
2. Фельдшерско-акушерский пункт
3. Школа
4. Библиотека
5. Магазин
6. Кладбище
7. КФХ Терехова Е. С.

Перечень объектов культурного наследия

- 1 Дер. Станица 3-я, ул. Центральная, 37 (ворота Даниловой) нач. XX века
- 2 Дер. Станица 3-я, ул. Центральная, 36 (дом Драчева) нач. XX века
- 3 Дер. Станица 3-я, ул. Центральная, 43 (дом Бакулиных) нач. XX века
- 4 Дер. Станица 3-я, ул. Центральная, 77 (усадебный дом Бакулина) нач. XX века
- 5 Дер. Станица 3-я, ул. Центральная, 42 (дом Кузнецова) кон. XIX века
- 6 Дер. Станица 3-я, ул. Центральная, (Место гибели члена Сельского совета А.П. Воронцова, погибшего от рук бандитов) 1922 г.

Планируемые объекты

1. ТБО
2. Детский сад
3. Клуб
4. Откормочная площадка на 250 голов
5. Парковка
6. Объекты КФХ

Лист 15 из 18
Инв. № подл.
Взам. инв. №
Лист 15 из 18
Лист 15 из 18
Лист 15 из 18

Изм.					Кол.					Лист					№ док.					Подпись					Дата														
МКС-2012-0М																																							
Генеральный план дер. Станица 3-я Лермонтовского муниципального образования Куйтунского района Иркутской области																																							
Картограф										Тупаева Н.В.										Материалы по обоснованию проекта					Ставия					Лист					Листов				
Нач. отдела										Русakov A.B.										РП					15					18									
Н.контр.										Изматьева О.Ф.										Карта функционального зонирования (М: 1:5 000)					ООО "ГРАДОСТРОИТЕЛЬСТВО"														