
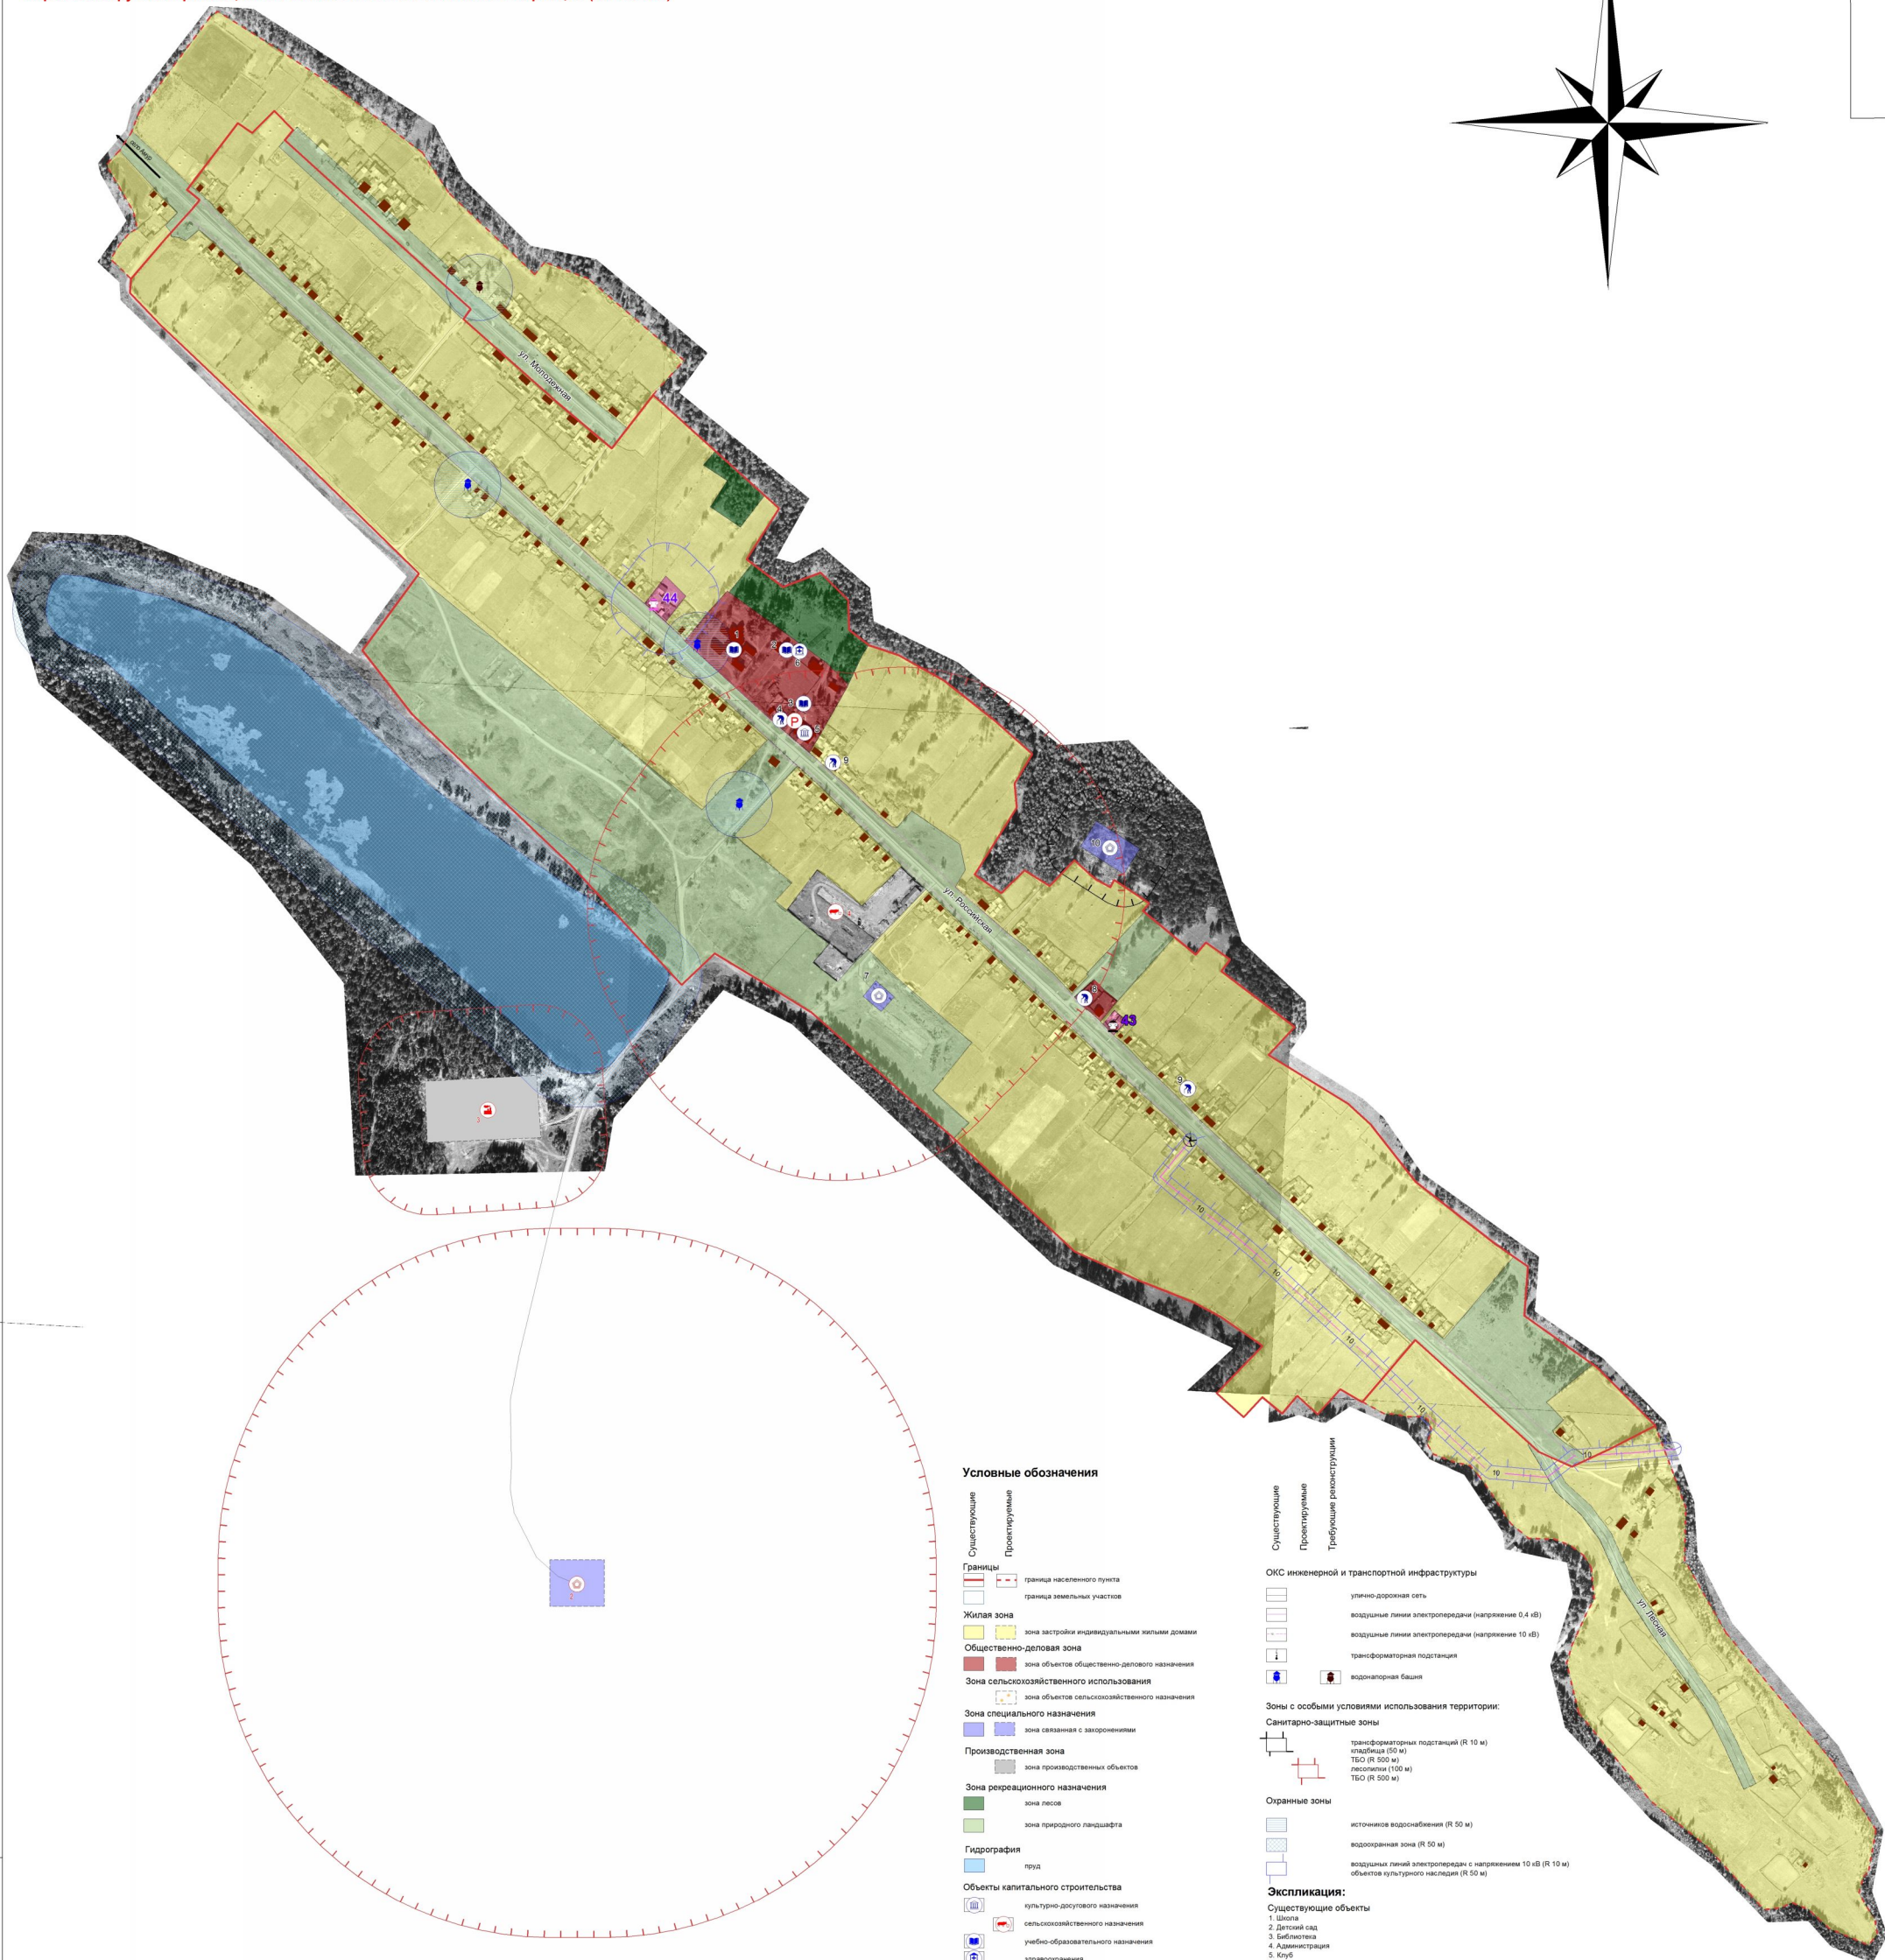


ГЕНЕРАЛЬНЫЙ ПЛАН

Лермонтовского муниципального образования
Куйтунского района Иркутской области

Карта планируемого размещения объектов местного значения с. Каранцай (М: 1:5 000)

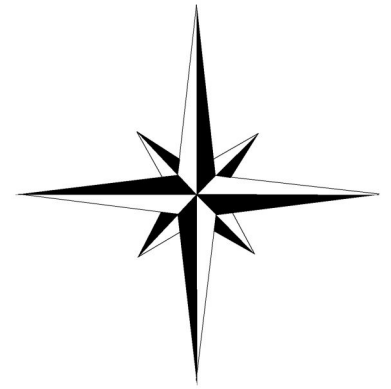

Условные обозначения

- Границы**
- граница населенного пункта
 - граница земельных участков
- Жилая зона**
- зона застройки индивидуальными жилыми домами
- Общественно-деловая зона**
- зона объектов общественно-делового назначения
- Зона сельскохозяйственного использования**
- зона объектов сельскохозяйственного назначения
- Зона специального назначения**
- зона связанная с заоронениями
- Производственная зона**
- зона производственных объектов
- Зона рекреационного назначения**
- зона лесов
 - зона природного ландшафта
- Гидрография**
- пруд
- Объекты капитального строительства**
- культурно-досуговое назначения
 - сельскохозяйственного назначения
 - учебно-образовательного назначения
 - здравоохранения
 - социального обеспечения
 - производственного назначения
 - специального назначения
 - парковки
- Земли историко-культурного наследия**
- объекты культурного наследия
 - памятники архитектуры
 - памятники архитектуры (утраченные)

- Существующие**
- Проектируемые
 - Трубопроводы газоснабжения

- ОКС инженерной и транспортной инфраструктуры**
- улично-дорожная сеть
 - воздушные линии электропередачи (напряжение 0,4 кВ)
 - воздушные линии электропередачи (напряжение 10 кВ)
 - трансформаторная подстанция
 - водонапорная башня
- Зоны с особыми условиями использования территории:**
- Санитарно-защитные зоны**
- трансформаторных подстанций (R 10 м)
 - кладбища (50 м)
 - ТБО (R 500 м)
 - лесополосы (100 м)
 - ТБО (R 500 м)
- Охранные зоны**
- источников водоснабжения (R 50 м)
 - водоохранная зона (R 50 м)
 - воздушных линий электропередачи с напряжением 10 кВ (R 10 м)
 - объектов культурного наследия (R 50 м)

Экспликация:

- Существующие объекты**
1. Школа
 2. Детский сад
 3. Библиотека
 4. Администрация
 5. Клуб
 6. Фельдшерско-акушерский пункт
 7. ТБО
 8. Магазины
 9. Магазины
 10. Кладбище
- Перечень объектов культурного наследия**
- 44** Село Каранцай, ул. Российская, 61 (дом Михайлика) 1926 год
- Перечень объектов культурного наследия (утраченные)**
- 43** Село Каранцай, ул. Российская, 39 "а" (усадебный Корниенко ворота) 1926 год
- Планируемые объекты**
1. Парковка
 2. ТБО
 3. Лесополоса
 4. КФХ

Изд. № 1001
Лист № 13
Всего листов № 18
Подпись
Подп. и Дата

					МКС-2012-01		
					Генеральный план Лермонтовского муниципального образования Куйтунского района Иркутской области		
Изм.	Кол.	Лист	№ док.	Подпись	Дата	Страница	Листов
						РП	13 / 18
Картограф		Изматьева Н.В.				Материалы по обоснованию проекта	
Нач. отдела		Изматьева О.Ф.				Карта планируемого размещения объектов местного значения с. Каранцай (М 1:5000)	
Н.контр.		Изматьева О.Ф.				ООО "ГРАДОСТРОИТЕЛЬСТВО"	