


ГЕНЕРАЛЬНЫЙ ПЛАН КАРАЗЕЙСКОГО МУНИЦИПАЛЬНОГО ОБРАЗОВАНИЯ
КУЙТУНСКОГО МУНИЦИПАЛЬНОГО РАЙОНА ИРКУТСКОЙ ОБЛАСТИ

КАРТА ГРАНИЦ НАСЕЛЕННЫХ ПУНКТОВ, ВХОДЯЩИХ В СОСТАВ ПОСЕЛЕНИЯ

План местности
Схема поселения

УСЛОВНЫЕ ОБОЗНАЧЕНИЯ:
Границы единиц административно-территориального деления Российской Федерации

Граница муниципального района
Граница сельского поселения
Граница населенного пункта

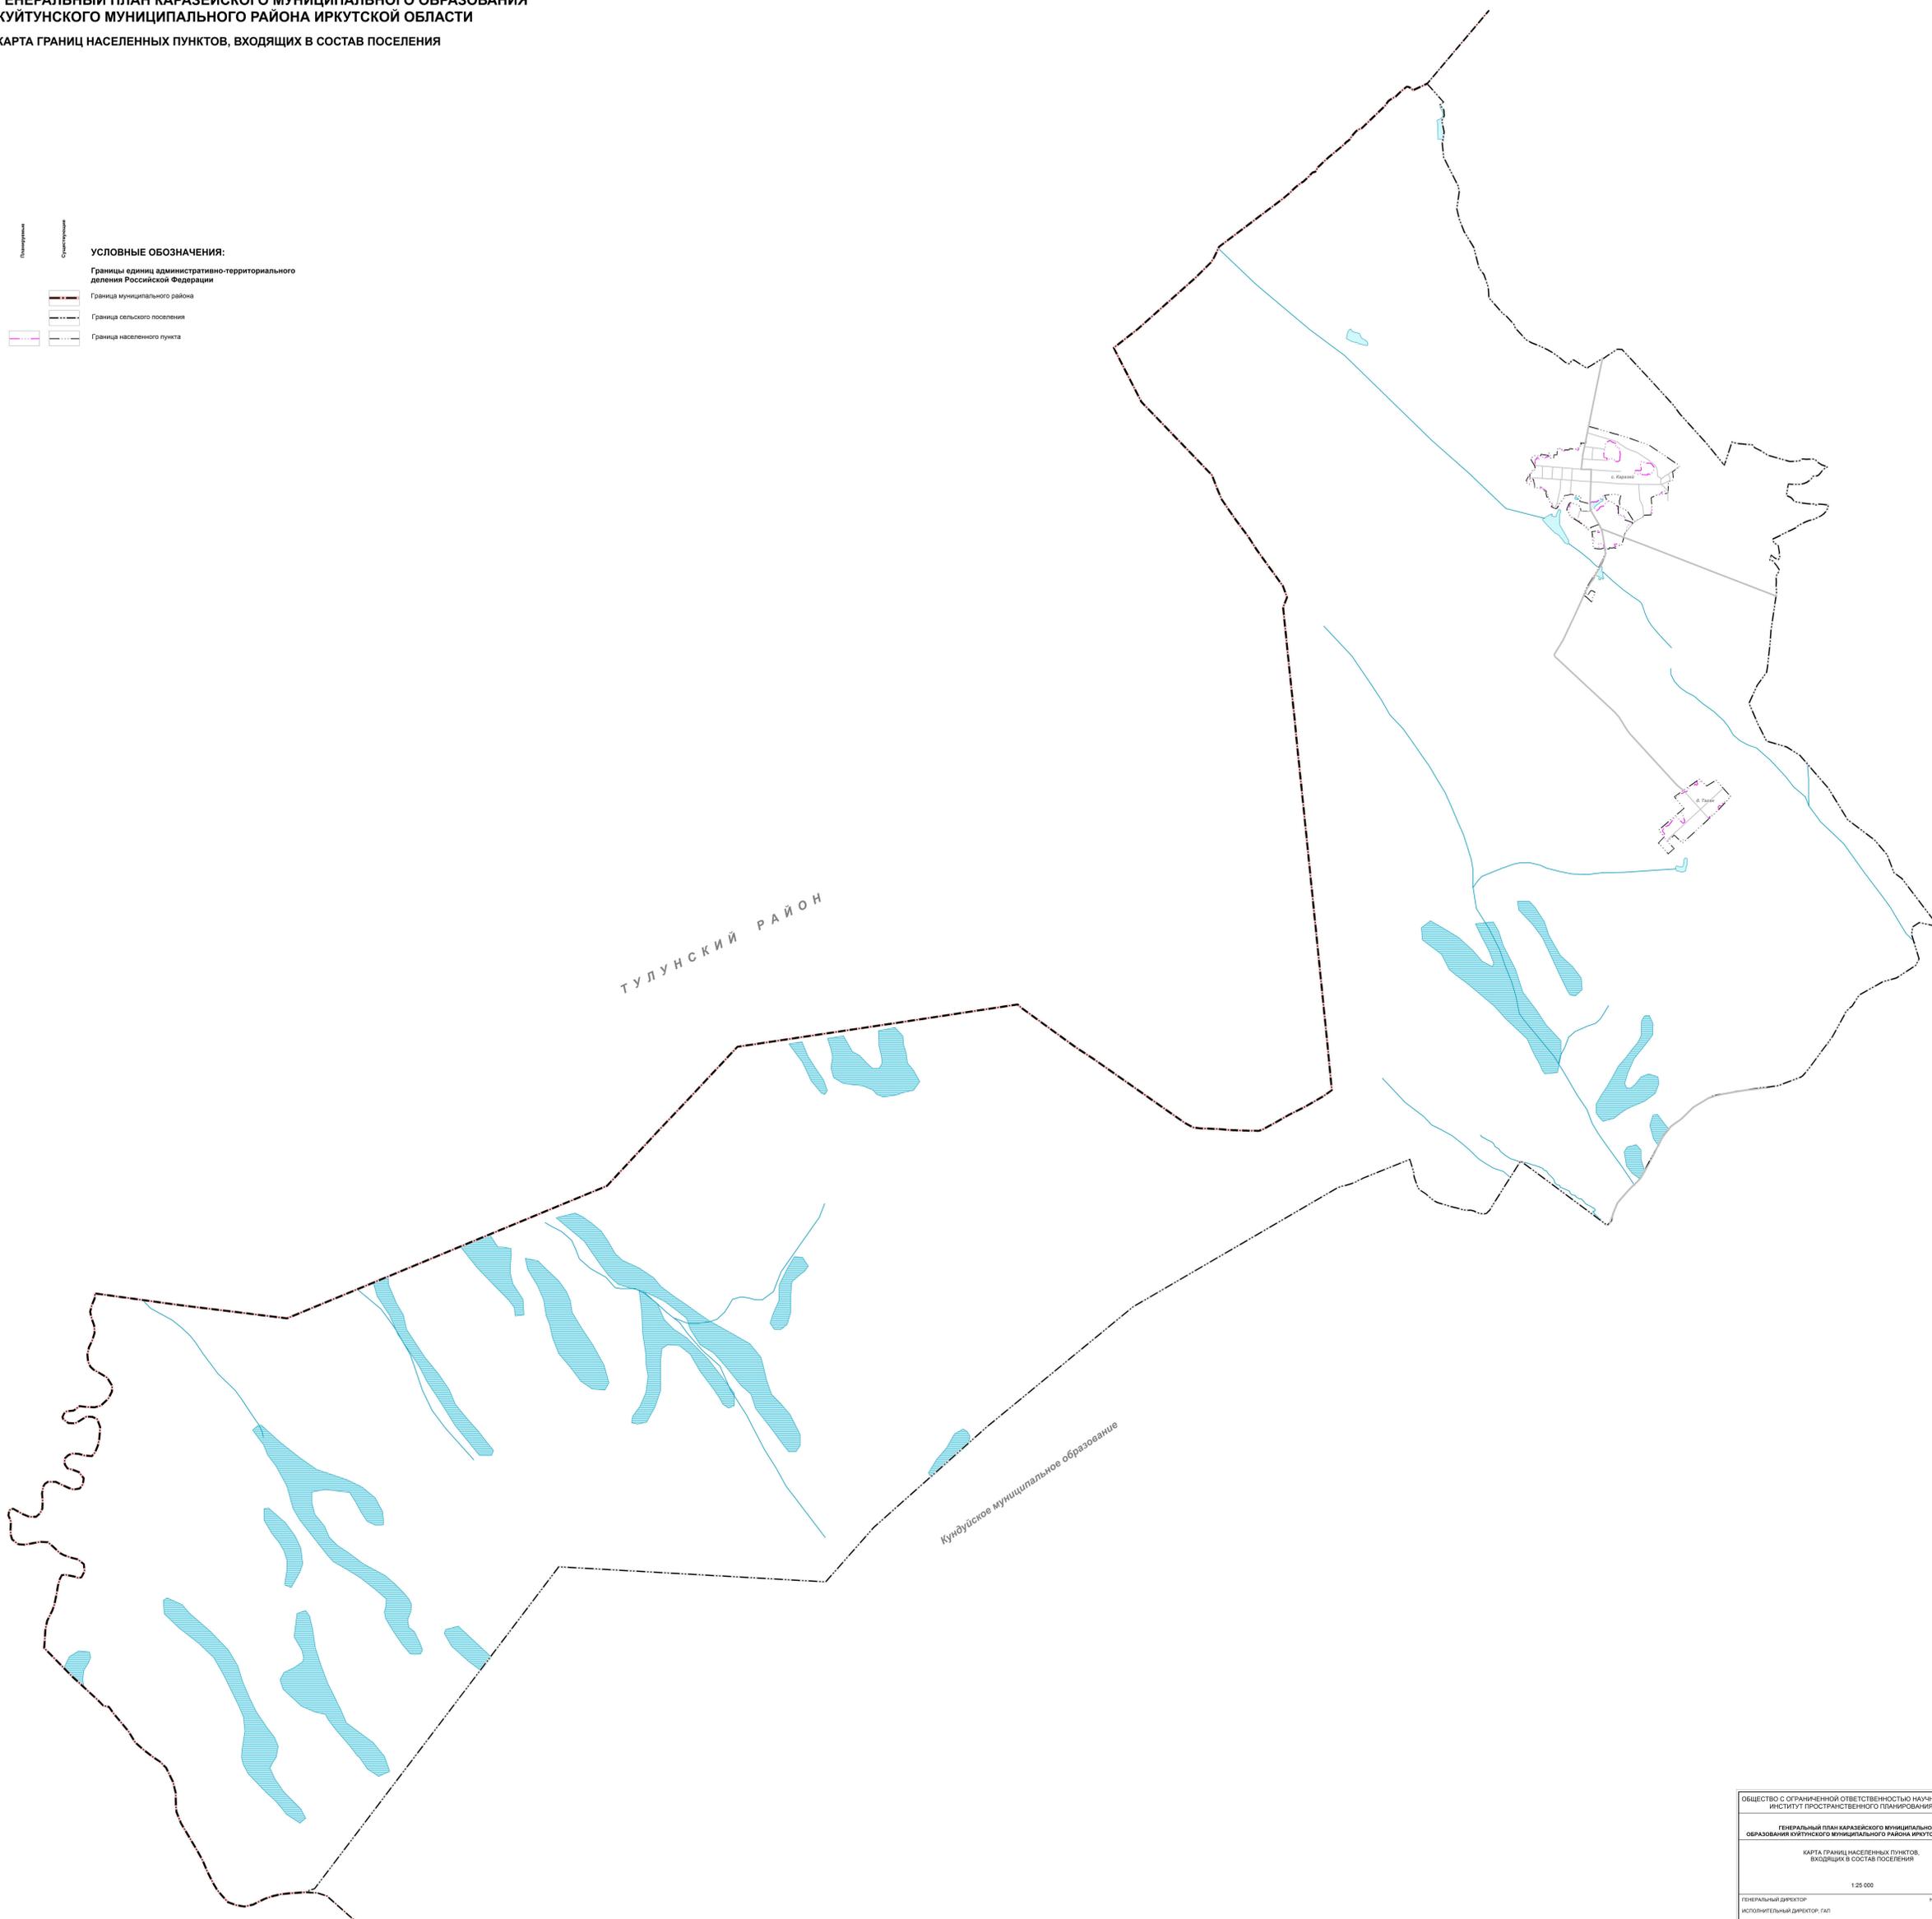

ОБЩЕСТВО С ОГРАНИЧЕННОЙ ОТВЕТСТВЕННОСТЬЮ НАУЧНО-ПРОЕКТНЫЙ
ИНСТИТУТ ПРОСТРАНСТВЕННОГО ПЛАНИРОВАНИЯ «ЭКО»

ГЕНЕРАЛЬНЫЙ ПЛАН КАРАЗЕЙСКОГО МУНИЦИПАЛЬНОГО
ОБРАЗОВАНИЯ КУЙТУНСКОГО МУНИЦИПАЛЬНОГО РАЙОНА ИРКУТСКОЙ ОБЛАСТИ

КАРТА ГРАНИЦ НАСЕЛЕННЫХ ПУНКТОВ,
ВХОДЯЩИХ В СОСТАВ ПОСЕЛЕНИЯ

1:25 000

ГЕНЕРАЛЬНЫЙ ДИРЕКТОР: НИКОЛАЕВСКИЙ П.А.
ИСПОЛНИТЕЛЬНЫЙ ДИРЕКТОР: ГАП: НЕМЯНОВА А.Г.
РУКОВОДИТЕЛЬ ПРОЕКТА: ПЕТРИЯ О.В.

Санкт-Петербург
© 2022 год