



**РОССИЙСКАЯ ФЕДЕРАЦИЯ
ИРКУТСКАЯ ОБЛАСТЬ**

**АДМИНИСТРАЦИЯ МУНИЦИПАЛЬНОГО ОБРАЗОВАНИЯ
КУЙТУНСКИЙ РАЙОН**

ПО С Т А Н О В Л Е Н И Е

« 06 » сентября 2022 г.

р.п. Куйтун

№ 1054-п

Об установлении охранных зон объекта электросетевого хозяйства: ВЛ-04 кВ-4,5 км с ТП-10/0,4 кВ - 1 шт, по адресу: Российская Федерация, Иркутская область, Куйтунский район, п. Наратай

Рассмотрев заявление Общества с ограниченной ответственностью "Геокадастр" ИНН 3806001742, ОГРН 1033800983314, в соответствии со ст. 56, п. 1 ст. 57.1, ст. 89, ст. 104, ст. 105, п.7 ст. 106 Земельного кодекса Российской Федерации, постановлением Правительства Российской Федерации от 24.02.2009 № 160 "О порядке установления охранных зон объектов электросетевого хозяйства и особых условий использования земельных участков, расположенных в границах таких зон", ст. 32 Федерального закона от 13.07.2015 № 218-ФЗ «О государственной регистрации недвижимости», постановлением Правительства Российской Федерации от 18.11.2013 № 1033 «О порядке установления охранных зон объектов по производству электрической энергии и особых условий использования земельных участков, расположенных в границах таких зон», руководствуясь ст. 37, 46 Устава муниципального образования Куйтунский район, администрация муниципального образования Куйтунский район

ПО С Т А Н О В Л Я Е Т:

1. Установить охранные зоны объекту электросетевого хозяйства: ВЛ-04 кВ-4,5 км с ТП-10/0,4 кВ - 1 шт, площадью 19614 кв.м., принадлежащего Муниципальному образованию Куйтунский район (собственность, № 38:10:010101:269-38/120/2022-1 03.08.2022г.), по адресу: Российская Федерация, Иркутская область, Куйтунский район, п. Наратай, в границах кадастрового квартала 38:10:010101, согласно схемы определения границ охранной зоны на объект электросетевого хозяйства (приложение №1).

2.Муниципальному казенному учреждению "Комитет по управлению муниципальным имуществом и градостроительству администрации муниципального образования Куйтунский район" провести работы по установлению охранных зон объекта электросетевого хозяйства, указанной в п. 1 настоящего постановления, с правом последующего обращения без доверенности с заявлением в филиал Федерального государственного бюджетного учреждения «Федеральная кадастровая палата Федеральной службы государственной регистрации, кадастра и картографии» по Иркутской области об осуществлении государственного кадастрового учета, для внесения сведений в Единый государственный реестр недвижимости.

3. Настоящее постановление вступает в силу с даты его подписания.

4. Начальнику организационного отдела управления по правовым вопросам, работе с архивом и кадрами администрации муниципального образования Куйтунский район Чуйкиной И.В. разместить постановление в сетевом издании «Официальный сайт

муниципального образования Куйтунский район» в информационно-телекоммуникационной сети «Интернет» куйтунскийрайон.рф.

Мэр муниципального образования
Куйтунский район

А.П. Мари

Подготовил:

Главный специалист по земельным вопросам

МКУ «КУМИГ по Куйтунскому району»

«__» _____ 2022г.

_____ Н.П. Огнева

Согласовано:

Заместитель председателя - начальник

отдела по градостроительству

МКУ «КУМИГ по Куйтунскому району»

«__» _____ 2022г.

_____ О.В. Сеницына

Список рассылки:

1. в орг. отдел -2 экз.;
2. в МКУ «КУМИГ» – 3 экз.

Исполнитель: _____ Н.П. Огнева

СХЕМА

определения границ охранной зоны на объект электросетевого хозяйства

Сооружение - ВЛ-0,4 кВ - 4.5 км с ТП-10/0,4 кВ - 1 шт

Местоположение - Российская Федерация, Иркутская область, Куйтунский район, д. Наратай

Собственник сооружения - Муниципальное образование Куйтунский район

Площадь охранной зоны - 19614 кв.м.

Каталог координат поворотных точек охранной зоны

№№ точки	Координаты		№№ точки	Координаты		№№ точки	Координаты		№№ точки	Координаты		№№ точки	Координаты	
	X	Y		X	Y		X	Y		X	Y		X	Y
МСК-38, зона 3			н51	689505.32	3187677.34	н102	689498.30	3187984.17	н153	689449.18	3187578.23	н204	689199.70	3187520.02
н1	689506.96	3187207.62	н52	689534.97	3187663.78	н103	689504.21	3187941.40	н154	689449.68	3187549.87	н205	689204.79	3187565.79
н2	689502.92	3187215.03	н53	689562.59	3187652.14	н104	689510.99	3187896.18	н155	689430.59	3187525.54	н206	689216.77	3187574.24
н3	689539.93	3187238.07	н54	689592.51	3187639.31	н105	689503.30	3187895.80	н156	689408.02	3187495.02	н207	689220.69	3187569.49
н4	689563.59	3187252.13	н55	689594.25	3187643.35	н106	689503.52	3187891.40	н157	689376.86	3187437.68	н208	689224.09	3187572.29
н5	689564.58	3187250.78	н56	689564.31	3187656.18	н107	689511.64	3187891.80	н158	689364.02	3187400.03	н209	689219.43	3187577.95
н6	689575.16	3187258.57	н57	689536.72	3187667.82	н108	689516.55	3187857.84	н159	689352.04	3187365.19	н210	689222.06	3187613.25
н7	689575.41	3187255.49	н58	689507.13	3187681.35	н109	689510.40	3187860.92	н160	689343.06	3187338.89	н211	689225.63	3187655.98
н8	689579.79	3187255.85	н59	689522.24	3187711.58	н110	689508.44	3187856.98	н161	689317.26	3187260.46	н212	689235.43	3187655.14
н9	689579.34	3187261.41	н60	689536.79	3187742.39	н111	689517.64	3187852.37	н162	689299.96	3187208.02	н213	689235.81	3187659.52
н10	689620.48	3187283.11	н61	689555.62	3187778.53	н112	689535.47	3187812.32	н163	689285.24	3187165.18	н214	689226.04	3187660.36
н11	689618.42	3187287.01	н62	689540.06	3187812.83	н113	689526.27	3187801.77	н164	689272.47	3187129.37	н215	689230.70	3187705.86
н12	689575.91	3187264.57	н63	689521.46	3187854.61	н114	689529.59	3187798.87	н165	689269.62	3187088.67	н216	689235.14	3187748.92
н13	689537.67	3187241.84	н64	689515.71	3187894.42	н115	689537.46	3187807.90	н166	689281.34	3187034.05	н217	689240.33	3187798.42
н14	689473.61	3187202.04	н65	689508.57	3187942.01	н116	689550.72	3187778.67	н167	689280.36	3187034.00	н218	689249.15	3187849.95
н15	689464.80	3187220.20	н66	689502.66	3187984.78	н117	689532.85	3187744.35	н168	689279.96	3187034.83	н219	689287.51	3187874.17
н16	689439.10	3187262.63	н67	689495.82	3188030.86	н118	689518.28	3187713.50	н169	689237.97	3187048.44	н220	689319.77	3187895.36
н17	689414.98	3187299.11	н68	689507.35	3188028.32	н119	689503.97	3187684.89	н170	689194.01	3187062.82	н221	689343.87	3187910.36
н18	689393.94	3187335.43	н69	689514.79	3187983.29	н120	689484.71	3187717.41	н171	689158.38	3187074.39	н222	689379.47	3187933.13
н19	689356.70	3187365.22	н70	689521.43	3187943.80	н121	689457.26	3187764.46	н172	689113.22	3187090.42	н223	689428.00	3187964.70
н20	689368.18	3187398.60	н71	689527.43	3187905.32	н122	689436.80	3187799.21	н173	689113.05	3187100.29	н224	689411.17	3187971.21
н21	689380.90	3187435.90	н72	689539.84	3187867.27	н123	689407.39	3187850.61	н174	689117.70	3187100.47	н225	689398.39	3187969.01
н22	689411.74	3187492.66	н73	689557.70	3187822.72	н124	689403.59	3187826.71	н175	689117.52	3187104.87	н226	689399.13	3187964.67
н23	689434.09	3187522.88	н74	689576.79	3187784.68	н125	689407.93	3187826.01	н176	689108.57	3187104.51	н227	689410.71	3187966.67
н24	689451.53	3187545.11	н75	689597.40	3187742.81	н126	689409.77	3187837.60	н177	689108.76	3187093.72	н228	689418.40	3187963.70
н25	689471.09	3187508.21	н76	689582.29	3187720.76	н127	689433.00	3187796.99	н178	689089.89	3187109.98	н229	689377.09	3187936.83
н26	689487.51	3187477.72	н77	689572.34	3187716.61	н128	689453.46	3187762.23	н179	689102.25	3187144.46	н230	689341.53	3187914.08
н27	689503.90	3187446.95	н78	689574.04	3187712.55	н129	689480.91	3187715.17	н180	689115.32	3187179.24	н231	689317.39	3187899.06
н28	689495.43	3187446.75	н79	689585.19	3187717.20	н130	689501.70	3187680.12	н181	689129.66	3187216.88	н232	689285.13	3187877.87
н29	689495.53	3187442.35	н80	689602.48	3187742.45	н131	689479.58	3187625.12	н182	689145.81	3187258.99	н233	689248.39	3187854.67
н30	689506.61	3187442.62	н81	689581.52	3187785.03	н132	689467.10	3187593.89	н183	689158.50	3187290.38	н234	689235.98	3187894.18
н31	689532.03	3187416.48	н82	689587.22	3187789.52	н133	689453.90	3187560.26	н184	689168.75	3187318.16	н235	689227.24	3187882.66
н32	689532.09	3187406.35	н83	689584.50	3187792.98	н134	689453.53	3187580.96	н185	689182.86	3187352.60	н236	689230.74	3187880.00
н33	689536.49	3187406.37	н84	689579.52	3187789.06	н135	689454.44	3187587.73	н186	689209.57	3187384.77	н237	689234.34	3187884.74
н34	689536.41	3187418.28	н85	689563.62	3187820.73	н136	689450.08	3187588.31	н187	689252.06	3187416.14	н238	689244.89	3187851.14
н35	689511.95	3187443.43	н86	689568.24	3187819.96	н137	689449.99	3187587.67	н188	689256.86	3187412.69	н239	689235.97	3187799.02
н36	689534.72	3187447.68	н87	689568.96	3187824.30	н138	689433.17	3187616.18	н189	689259.42	3187416.27	н240	689230.76	3187749.38
н37	689541.44	3187458.22	н88	689561.29	3187825.59	н139	689412.72	3187650.31	н190	689255.79	3187418.88	н241	689226.32	3187706.31
н38	689537.74	3187460.58	н89	689543.98	3187868.77	н140	689394.41	3187680.61	н191	689288.68	3187443.05	н242	689222.00	3187664.10
н39	689532.04	3187451.66	н90	689531.73	3187906.34	н141	689378.23	3187707.60	н192	689293.32	3187438.69	н243	689212.14	3187676.97
н40	689508.70	3187447.30	н91	689525.77	3187944.51	н142	689382.10	3187711.49	н193	689296.34	3187441.89	н244	689201.30	3187663.93
н41	689492.64	3187477.44	н92	689519.13	3187984.01	н143	689378.98	3187714.59	н194	689292.29	3187445.71	н245	689204.68	3187661.11
н42	689510.58	3187482.92	н93	689511.45	3188030.48	н144	689372.69	3187708.28	н195	689337.46	3187478.98	н246	689212.00	3187669.91
н43	689515.09	3187495.24	н94	689505.86	3188069.90	н145	689390.65	3187678.34	н196	689334.86	3187482.52	н247	689221.36	3187657.69
н44	689510.95	3187496.76	н95	689488.83	3188066.66	н146	689408.94	3187648.05	н197	689287.56	3187447.68	н248	689217.68	3187613.59
н45	689507.20	3187486.48	н96	689478.62	3188071.61	н147	689429.39	3187613.94	н198	689250.75	3187420.63	н249	689215.05	3187578.42
н46	689490.54	3187481.39	н97	689476.70	3188067.65	н148	689447.97	3187582.45	н199	689206.53	3187387.99	н250	689200.63	3187568.25
н47	689474.97	3187510.29	н98	689488.23	3188062.06	н149	689434.98	3187578.95	н200	689183.83	3187360.65	н251	689195.32	3187520.49
н48	689454.31	3187549.26	н99	689502.16	3188064.72	н150	689422.95	3187586.99	н201	689186.89	3187392.33	н252	689191.22	3187480.97
н49	689471.20	3187592.27	н100	689506.66	3188032.98	н151	689420.51	3187583.33	н202	689191.30	3187435.17	н253	689186.92	3187435.61
н50	689483.66	3187623.48	н101	689490.54	3188036.52	н152	689434.20	3187574.19	н203	689195.60	3187480.53	н254	689182.51	3187392.77

СХЕМА

определения границ охранной зоны на объект электросетевого хозяйства

Сооружение - ВЛ-0,4 кВ - 4.5 км с ТП-10/0,4 кВ - 1 шт

Местоположение - Российская Федерация, Иркутская область, Куйтунский район, д. Наратай

Собственник сооружения - Муниципальное образование Куйтунский район


Площадь охранной зоны - 19614 кв.м.

Условные обозначения:


- граница охранной зоны
- н1 - поворотная точка границы охранной зоны и ее порядковый номер




Масштаб 1:5 000

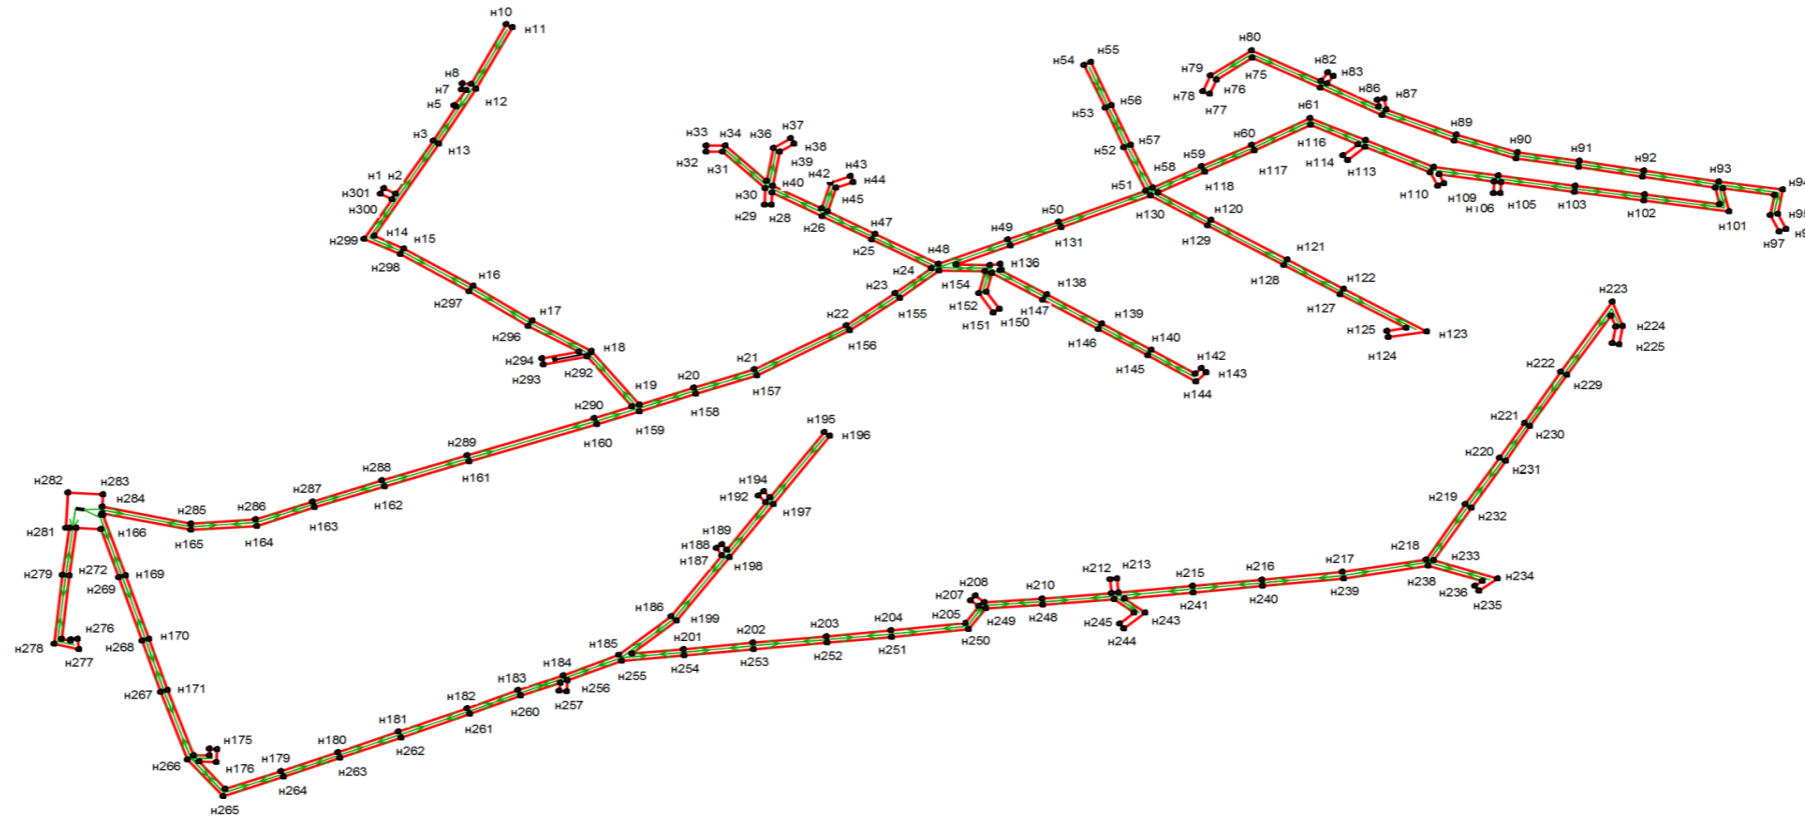

СИТУАЦИОННЫЙ ПЛАН

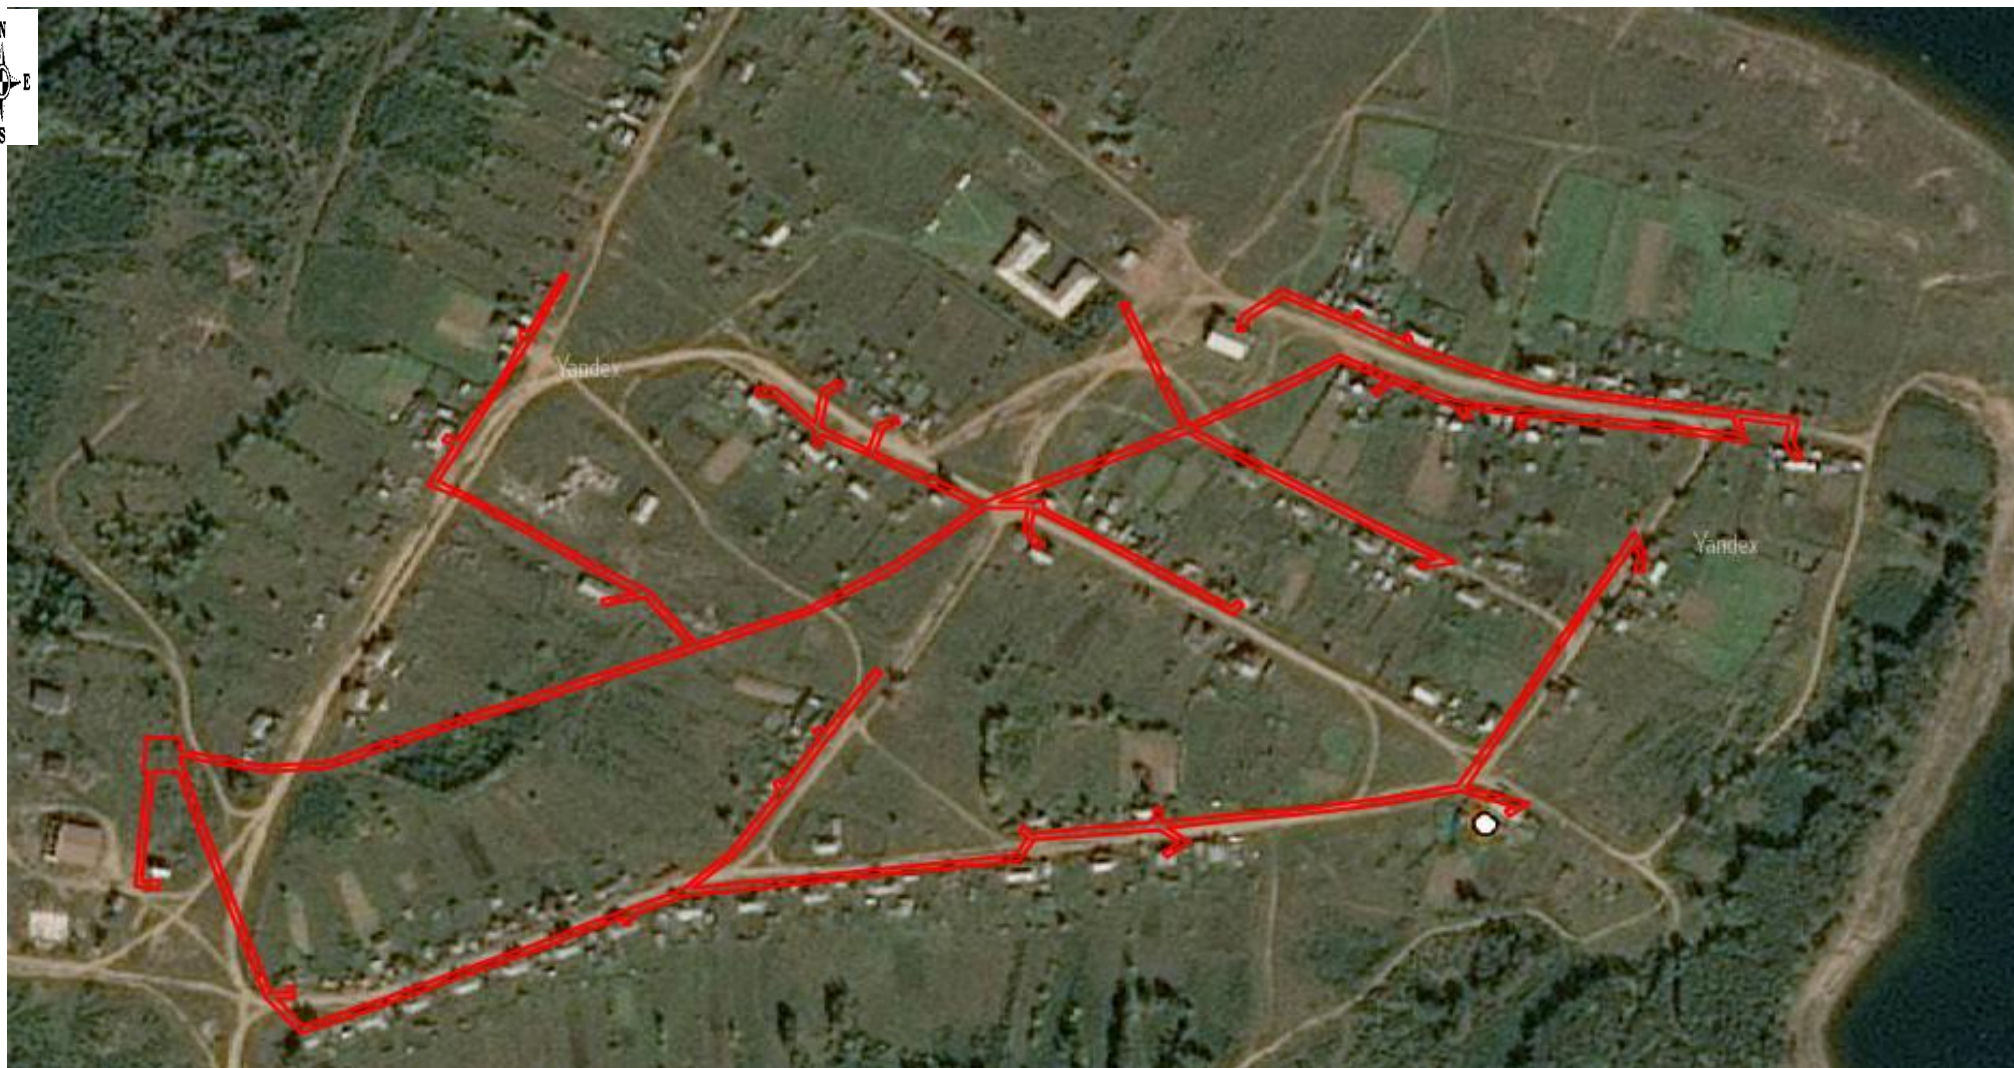

Условные обозначения:

 - охранный зона сооружения ВЛ-0,4 кВ - 4.5 км с ТП-10/0,4 кВ - 1 шт