



**РОССИЙСКАЯ ФЕДЕРАЦИЯ  
ИРКУТСКАЯ ОБЛАСТЬ**

**АДМИНИСТРАЦИЯ МУНИЦИПАЛЬНОГО ОБРАЗОВАНИЯ  
КУЙТУНСКИЙ РАЙОН**

**ПО С Т А Н О В Л Е Н И Е**

« 19 » апреля 2023 г.

р.п. Куйтун

№317-п

Об установлении публичного сервитута в отношении земельных участков, расположенных на территории муниципального образования Куйтунский район Иркутской области

На основании ходатайства филиала открытого акционерного общества «Иркутская электросетевая компания» «Западные электрические сети» (Филиал ОАО «ИЭСК» «Западные электрические сети»), юридический адрес: Российская Федерация, 665253, Иркутская область, г. Тулун, пер. Энергетиков, 6, ИНН 3812122706, ОГРН 1093850013762, в лице директора общества с ограниченной ответственностью "Геокадастр" Жежель Елены Анатольевны, действующей на основании доверенности № юр-324, выданной 05.12.2022 года ОАО "ИЭСК", удостоверенной Милославской Татьяной Степановной, нотариусом Иркутского нотариального округа, зарегистрировано в реестре № 38/17-н/38-2022-11-1464 05.12.2022 года, об установлении публичного сервитута на земельные участки в соответствии со статьями 5, 7, 11, статьей 23, главой V.7 Земельного кодекса Российской Федерации от 25.10.2001 года № 136-ФЗ, п. 4 ст. 3.3 Федерального закона от 25.10.2001 года № 137-ФЗ "О введении в действие Земельного кодекса Российской Федерации", руководствуясь ст.ст. 37,46 Устава муниципального образования Куйтунский район, администрация муниципального образования Куйтунский район

**ПО С Т А Н О В Л Я Е Т:**

1. Установить публичный сервитут филиалу открытого акционерного общества «Иркутская электросетевая компания» «Западные электрические сети» (Филиал ОАО «ИЭСК» «Западные электрические сети»), (ОГРН 1093850013762, ИНН 3812122706, КПП 775050001), юридический адрес: по адресу: Российская Федерация, 665253, Иркутская область, г. Тулун, пер. Энергетиков, 6, для размещения объектов электросетевого хозяйства (строительства, реконструкция, эксплуатация, текущих и капитальных ремонтов объекта «Электрические сети 10/0,4 кВ ИЖС Куйтун-Сулкет») сроком на 49 лет, в отношении следующих земельных участков:

- части земельного участка, из земель лесного фонда с условным номером 38:10:120504:654:чзу1, площадью 21 кв.м., расположенного в границах земельного участка с кадастровым номером 38:10:120504:654, имеющего местоположение: Иркутская область, Куйтунский район, на удалении 2.3 км на юго-запад от с. Сулкет;
- части земельного участка, из земель сельскохозяйственного назначения, с кадастровым номером 38:10:120504:654:чзу2, площадью 4661 кв.м., расположенного в границах земельного участка 38:10:120504:654, имеющего местоположение: Иркутская область, Куйтунский район, на удалении 2.3 км на юго-запад от с. Сулкет;
- части земельного участка, из земель лесного фонда, с условным номером 38:10:000000:1172:чзу1, площадью 202 кв.м., расположенного в границах земельного участка 38:10:000000:1172, имеющего местоположение: Иркутская область, Куйтунский

внести плату за публичный сервитут в размере 5805,03 руб. (Пять тысяч восемьсот пять рублей 03 копейки), согласно расчета:  $K_s * S * 0,01\% * 49 \text{ лет} = 89,81 \text{руб} * 13191 \text{кв.м.} * 0,01\% * 49 \text{лет} = 5805,03 \text{рублей}$  (где  $K_s$  - кадастровая стоимость земельного участка (за 1 кв.м.), руб.,  $S$  - площадь земельного участка кв.м., 0,01 - процент от кадастровой стоимости, 49 лет - срок публичного сервитута) единовременным платежом не позднее шести месяцев со дня принятия решения об установлении публичного сервитута путем перечисления на казначейский счет: 03100643000000013400, ИНН 3814009128, КПП 381401001, ОКТМО 25622404, УФК по Иркутской области (МКУ КУМИГ по Куйтунскому району) в Отделении банка Иркутск, г. Иркутска, БИК 012520101, код 92011105013050000120 (арендная плата за земли государственная собственность на которые не разграничена).

2. Утвердить границы публичного сервитута согласно прилагаемым схемам расположения земельных участков на кадастровом плане территории (Приложение №1 на 2 л. в 1экз.).

3. Настоящее постановление разместить в сетевом издании "Официальный сайт муниципального образования Куйтунский район" в информационно-телекоммуникационной сети "Интернет" куйтунскийрайон.рф.

4. Контроль за исполнением настоящего постановления возложить на председателя МКУ «КУМИГ по Куйтунскому району» администрации муниципального образования Куйтунский район Пытко Ю.М.

5. Настоящее постановление вступает в силу после его официального опубликования.

Исполняющий обязанности  
мэра муниципального образования  
Куйтунский район



И.В. Куликова



**Описание границ публичного сервитута**

Приложение №1  
к постановлению администрации

Условный номер земельного участка: 38:10:000000:ЗУ1 муниципального образования Куйтунский район

от «19» апреля 2023 года № 317-п

Местоположение: Российская Федерация, Иркутская область, Куйтунский район

Площадь публичного сервитута: 13191 кв. м.

Система координат: МСК-38, зона 3

Метод определения координат: картометрический

Средняя квадратическая погрешность положения характерных точек (M<sub>t</sub>): 0.50 м

Обозначение характерных точек границ	Координаты, м	
	X	Y
:ЗУ1(1)		
16	623501.83	3146545.40
15	623504.58	3146550.10
20	623438.73	3146621.96
21	623420.50	3146708.44
22	623464.63	3146794.30
23	623544.54	3146956.21
24	623631.32	3147090.14
25	623680.33	3147162.33
26	623711.05	3147207.59
27	623871.76	3147422.06
28	623963.69	3147550.63
29	624007.13	3147618.24
30	624068.67	3147722.31
31	624282.05	3148216.57
32	624307.20	3148309.24
33	624372.36	3148433.39
34	624394.22	3148466.12
35	624441.44	3148523.62
36	624458.98	3148567.28
37	624471.45	3148607.84
38	624501.64	3148692.53
39	624496.74	3148694.22
40	624466.51	3148609.48
41	624454.08	3148569.02
42	624436.92	3148526.30
43	624366.45	3148440.48
44	624367.10	3148437.74
45	624301.95	3148312.49
46	624275.53	3148223.09
47	624064.87	3147726.47
48	624005.69	3147623.49
49	623959.35	3147552.55
50	623871.22	3147427.49
51	623709.60	3147212.66
52	623700.91	3147199.63
53	623700.01	3147197.28
54	623626.71	3147092.31
55	623584.02	3147025.03
56	623541.83	3146958.56
57	623460.39	3146796.40
58	623451.62	3146782.63
59	623415.04	3146709.14
60	623433.93	3146619.50
16	623501.83	3146545.40
:ЗУ1(2)		
61	624514.53	3148729.13
65	624523.55	3148754.87
66	624525.71	3148759.67
67	624520.97	3148761.81
68	624518.71	3148756.80
62	624509.71	3148731.01
61	624514.53	3148729.13

Условный номер земельного участка: <b>38:10:000000:1232/чзу1</b>		
Местоположение: Российская Федерация, Иркутская область, Куйтунский район, от примыкания к полосе отвода автодороги М-53 «Байкал» км 0+097 до границы с. Сулкет км 9+877 до границы с. Броды км 48+820, от границы с. Броды км 49+982 границы п. Бузлук км 59+694, от границы п. Бузлук км 60+154 до границы с. Мингатуй км 67+610		
Площадь публичного сервитута: 202 кв. м		
Система координат: МСК-38, зона 3		
Метод определения координат: картометрический		
Средняя квадратическая погрешность положения характерных точек ( $M_i$ ): 0.50 м		
Обозначение характерных точек границ	Координаты, м	
	X	Y
38	624501.64	3148692.53
61	624514.53	3148729.13
62	624509.71	3148731.01
39	624496.74	3148694.22
38	624501.64	3148692.53


Условный номер земельного участка: <b>38:10:120504:654/чзу1</b>		
Местоположение: Российская Федерация, Иркутская область, Куйтунский район, на удалении 2,3 км на юго-запад от с. Сулкет		
Площадь публичного сервитута: 21 кв. м		
Система координат: МСК-38, зона 3		
Метод определения координат: картометрический		
Средняя квадратическая погрешность положения характерных точек ( $M_i$ ): 0.50 м		
Обозначение характерных точек границ	Координаты, м	
	X	Y
6	623902.62	3145801.26
11	623899.13	3145805.82
10	623895.15	3145804.84
9	623898.06	3145801.46
5	623898.51	3145800.29
6	623902.62	3145801.26

Условный номер земельного участка: <b>38:10:120504:654/чзу2</b>		
Местоположение: Российская Федерация, Иркутская область, Куйтунский район, на удалении 2,3 км на юго-запад от с. Сулкет		
Площадь публичного сервитута: 4661 кв. м		
Система координат: МСК-38, зона 3		
Метод определения координат: картометрический		
Средняя квадратическая погрешность положения характерных точек ( $M_i$ ): 0.50 м		
Обозначение характерных точек границ	Координаты, м	
	X	Y
11	623898.51	3145800.29
10	623898.06	3145801.46
9	623895.15	3145804.84
12	623889.95	3145803.58
13	623762.51	3145954.12
14	623745.80	3146286.85
15	623504.58	3146550.10
16	623501.83	3146545.40
17	623740.70	3146284.71
18	623757.41	3145952.10
19	623888.05	3145797.78
11	623898.51	3145800.29

Условный номер земельного участка: <b>38:10:000000:1172/чзу1</b>		
Местоположение: Российская Федерация, Иркутская область, Куйтунский район		
Площадь публичного сервитута: 202 кв. м		
Система координат: МСК-38, зона 3		
Метод определения координат: картометрический		
Средняя квадратическая погрешность положения характерных точек (M <sub>t</sub> ): 0.50 м		
Обозначение характерных точек границ	Координаты, м	
	X	Y
1	623940.02	3145810.90
2	623939.09	3145814.79
3	623934.49	3145813.68
4	623934.34	3145814.28
5	623899.14	3145805.81
6	623902.63	3145801.26
7	623935.56	3145809.22
8	623935.42	3145809.79
1	623940.02	3145810.90



Схема границ публичного сервитута на кадастровом плане территории

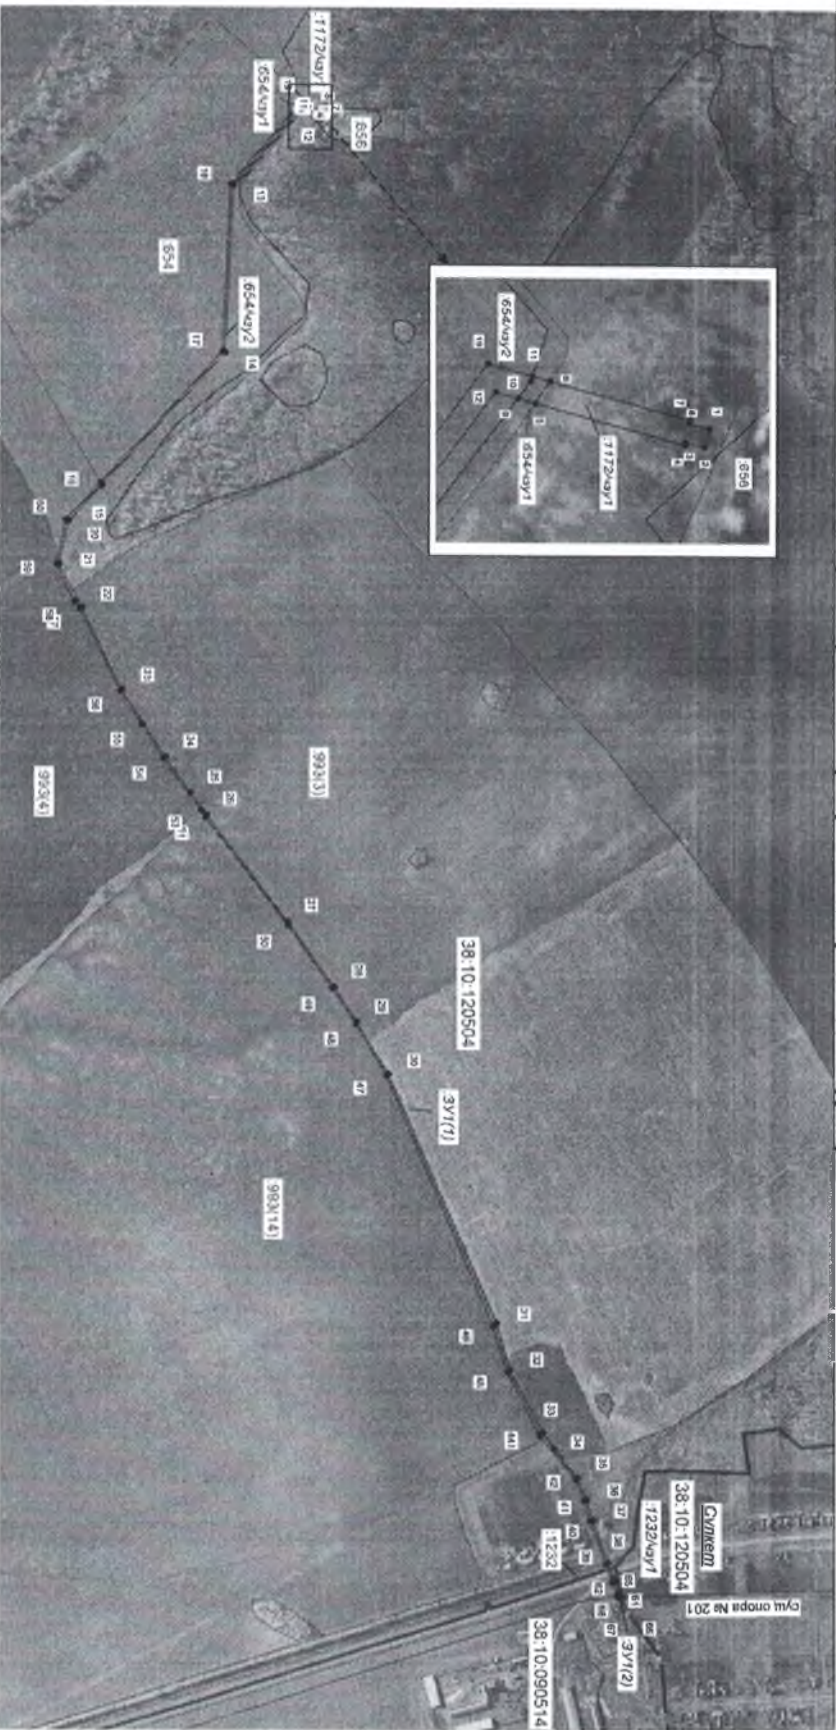

Условные знаки и обозначения:

- ▭ - граница публичного сервитута
- 1 - характерная точка границ публичного сервитута и ее номер
- — — - граница кадастрового квартала
- 38-14-250119 - номер кадастрового квартала
- ▭ - граница земельного участка, установленная в соответствии с действующим законодательством
- 38-14-250119/19 - кадастровый номер земельного участка

Масштаб 1:10000