


ГЕНЕРАЛЬНЫЙ ПЛАН ХАРИКСКОГО МУНИЦИПАЛЬНОГО ОБРАЗОВАНИЯ КУЙТУНСКОГО РАЙОНА ИРКУТСКОЙ ОБЛАСТИ

Карта планируемого размещения объектов местного значения поселения (М 1:25 000)

УТВЕРЖДЕНО
решением Думы
Харикского сельского поселения
Куйтунского района
Иркутской области
от 29.11.2013 №23

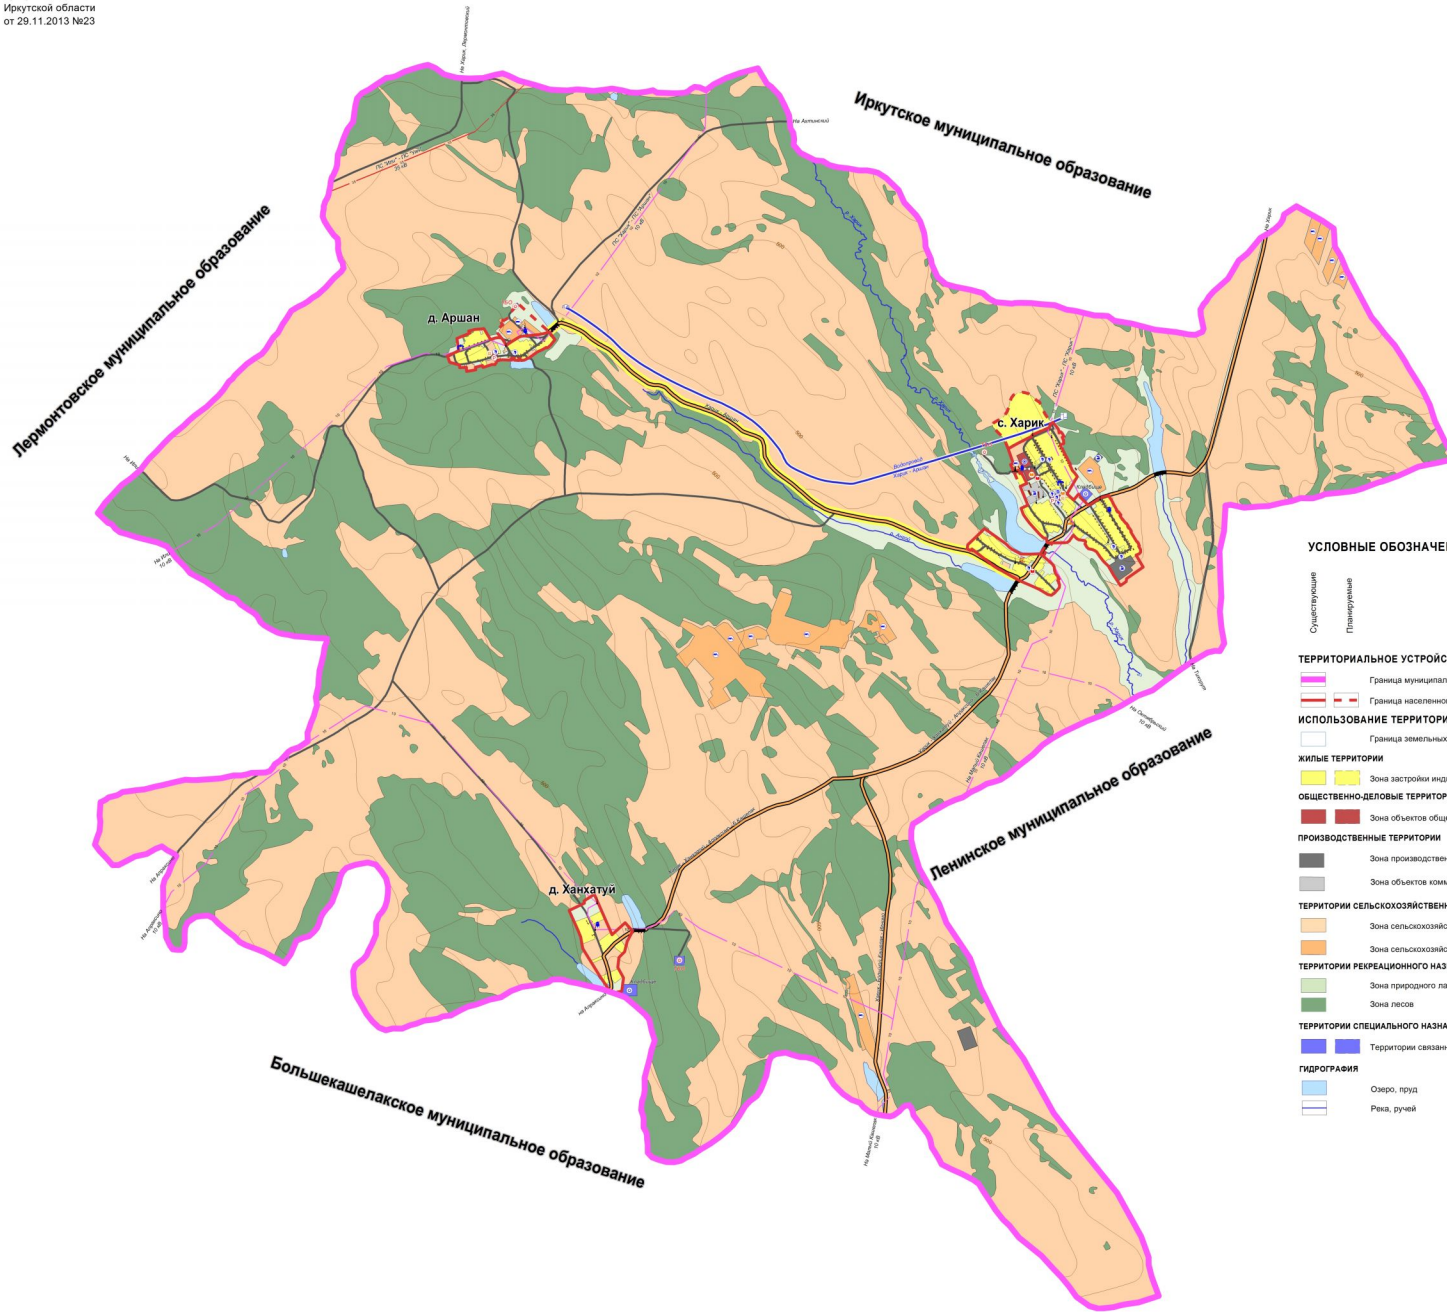

УСЛОВНЫЕ ОБОЗНАЧЕНИЯ

- Условные обозначения:**
 Существующие (синий квадрат)
 Планируемые (красный квадрат)
- ТЕРРИТОРИАЛЬНОЕ УСТРОЙСТВО**
 Граница муниципального образования (розовая линия)
 Граница населенного пункта (красная линия)
- ИСПОЛЬЗОВАНИЕ ТЕРРИТОРИИ**
 Граница земельных участков (серая линия)
- ЖИЛЬЕ ТЕРРИТОРИИ**
 Зона застройки индивидуальными жилыми домами (желтый квадрат)
- ОБЩЕСТВЕННО-ДЕЛОВЫЕ ТЕРРИТОРИИ**
 Зона объектов общественно-делового назначения (красный квадрат)
- ПРОИЗВОДСТВЕННЫЕ ТЕРРИТОРИИ**
 Зона производственных объектов (темно-серый квадрат)
 Зона объектов коммунально-складского назначения (серый квадрат)
- ТЕРРИТОРИИ СЕЛЬСКОХОЗЯЙСТВЕННОГО ИСПОЛЬЗОВАНИЯ**
 Зона сельскохозяйственных угодий (оранжевый квадрат)
 Зона сельскохозяйственных объектов (темно-оранжевый квадрат)
- ТЕРРИТОРИИ РЕКРЕАЦИОННОГО НАЗНАЧЕНИЯ**
 Зона природного ландшафта (зеленый квадрат)
 Зона лесов (темно-зеленый квадрат)
- ТЕРРИТОРИИ СПЕЦИАЛЬНОГО НАЗНАЧЕНИЯ**
 Территории связанные с захоронениями (синий квадрат)
- ГИДРОГРАФИЯ**
 Озеро, пруд (голубой квадрат)
 Река, ручей (голубая линия)

- Существующие (синий квадрат)**
Планируемые (красный квадрат)
Требуемые (розовый квадрат)
- ОБЪЕКТЫ КАПИТАЛЬНОГО СТРОИТЕЛЬСТВА**
- Учебно-образовательного назначения
 - Здравоохранения
 - Социального обеспечения
 - Культурно-досугового назначения
 - Производственного и коммунально-складского назначения
 - Сельскохозяйственного назначения
 - Спортивного назначения
 - Специального назначения
- ОБЪЕКТЫ КУЛЬТУРНОГО НАСЛЕДИЯ**
 Памятник
- ОБЪЕКТЫ ТРАНСПОРТНОЙ ИНФРАСТРУКТУРЫ**
- Автомобильные дороги регионального значения
 - Автомобильные дороги местного значения
 - Улично-дорожная сеть
 - Плотина
 - Парковка транспортных средств
- ОБЪЕКТЫ ИНЖЕНЕРНОЙ ИНФРАСТРУКТУРЫ**
- Воздушные линии электропередач (напряжение 10 кВ)
 - Воздушные линии электропередач (напряжение 35 кВ)
 - Водопровод
 - Котельная
 - Трансформаторная подстанция
 - Водонапорная башня
 - Водокачка
 - Станция химической очистки воды
 - Водозабор
 - Резервуар

ИКС-2012-04									
Генеральный план Харикского муниципального образования Куйтунского района Иркутской области									
№ п/п	№	Наименование	Дата	Содержание	Сделан	Лист	Листов		
1	1	Генеральный план Харикского муниципального образования	2012	1:25 000	1	1	1		
2	2	Карта планирования размещения объектов местного значения поселения	2013	1:25 000	1	1	1		