



# ПРАВИЛА ЗЕМЛЕПОЛЬЗОВАНИЯ И ЗАСТРОЙКИ

Харикского муниципального образования  
Куйтунского района Иркутской области

Карта градостроительного зонирования дер. Аршан (М: 1:5 000)

УТВЕРЖДЕНО

решением Думы  
Харикского сельского поселения  
Куйтунского района  
Иркутской области  
от 29.11.2013 №24

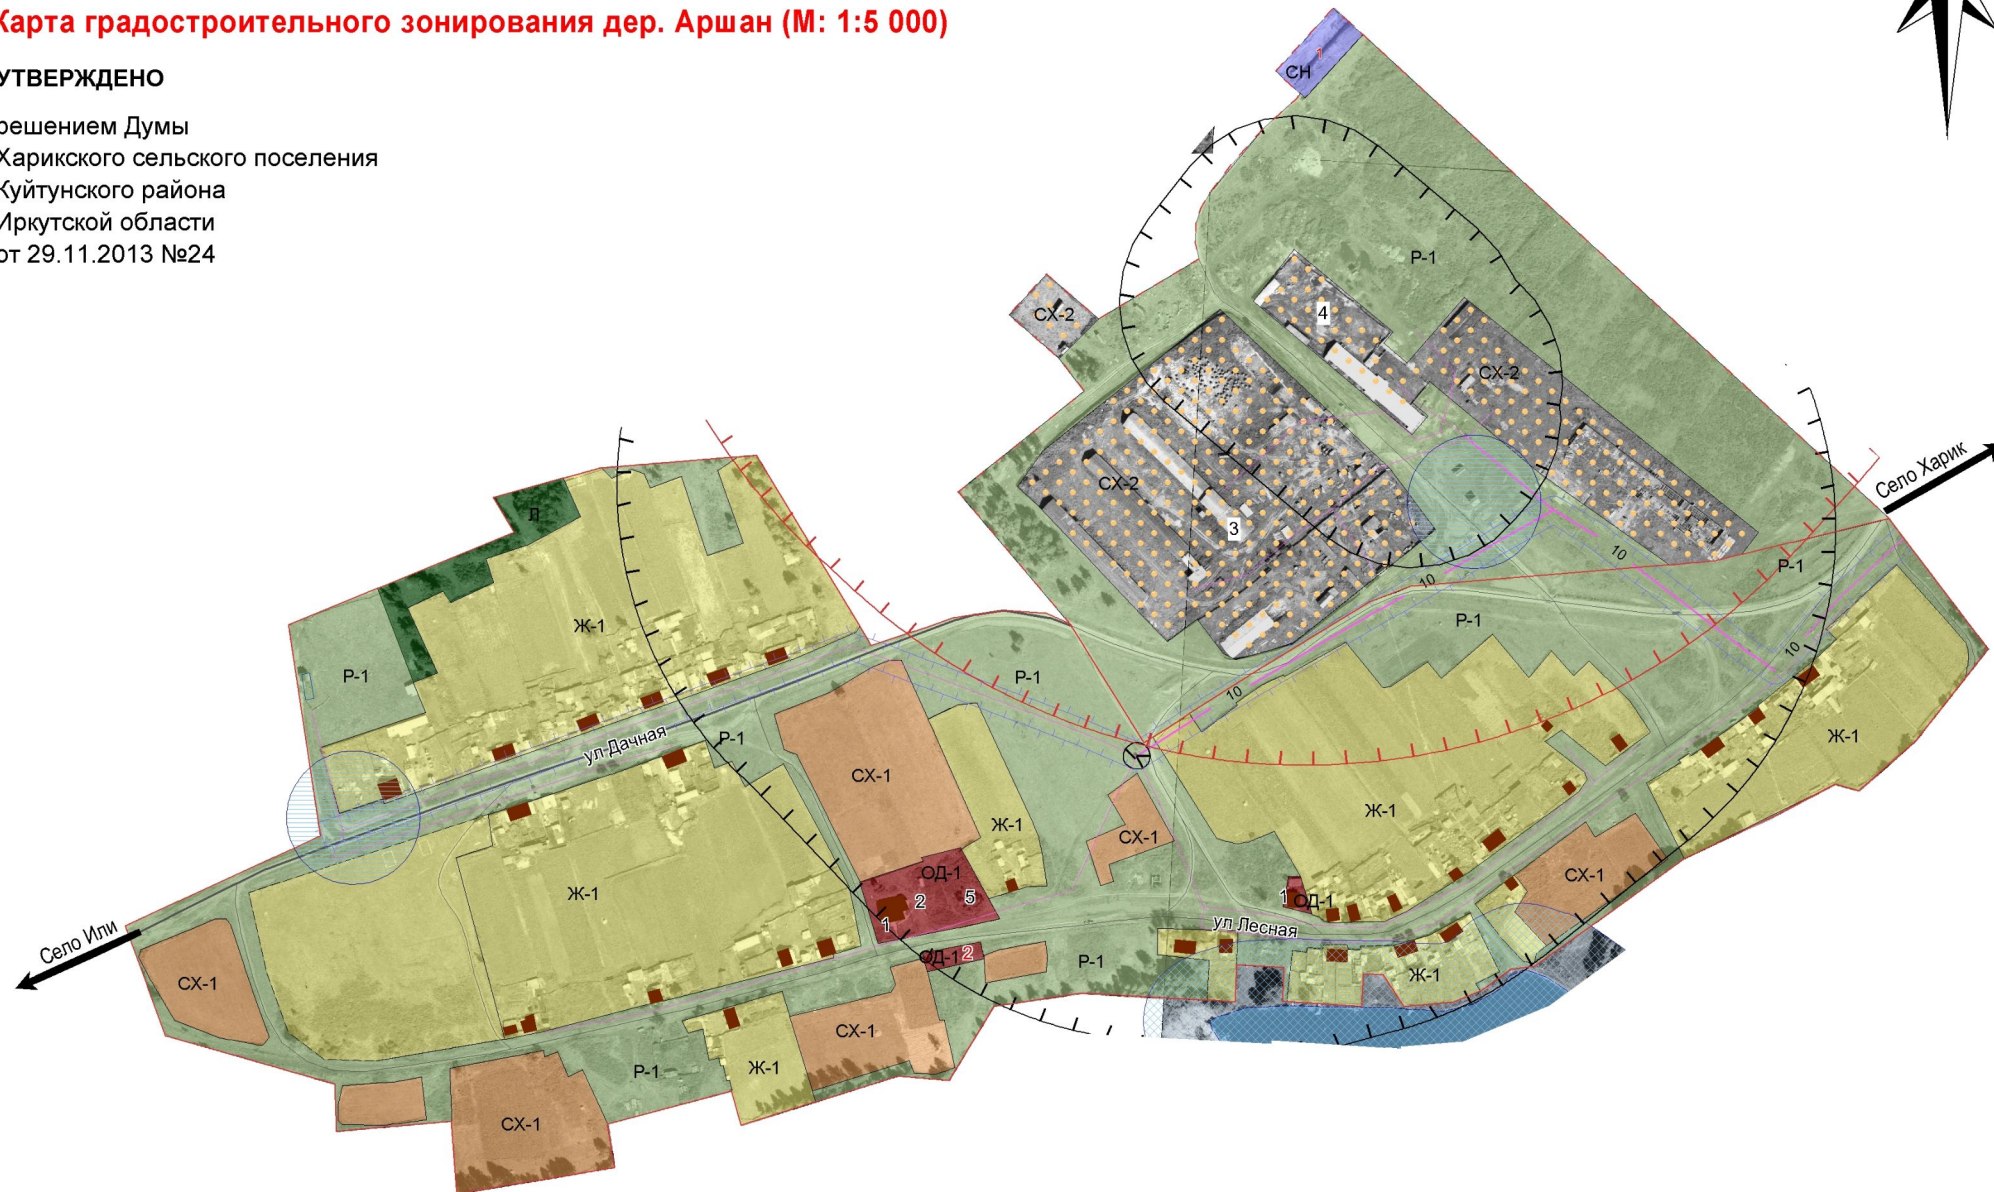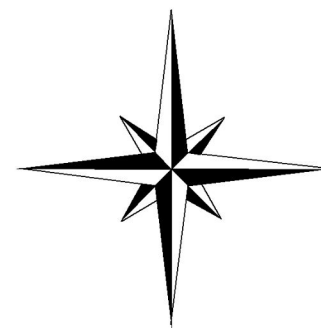

## Условные обозначения

### Территориальное устройство

- Границы**
- граница населенного пункта
  - граница населенного пункта (планир.)
  - граница земельных участков

### Градостроительное зонирование

- Жилая зона**
- Ж-1 зона застройки индивидуальными жилыми домами
- Общественно-деловая зона**
- ОД-1 зона объектов общественно-делового назначения
- Зона сельскохозяйственного использования**
- СХ-2 зона объектов сельскохозяйственного назначения
- Зона рекреационного назначения**
- П-1 зона природного ландшафта
- Зона специального назначения**
- СН зона связанная с захоронением

### Границы территорий, для которых градостроительный регламент не устанавливается

- Границы категорий земель**
- зона сельскохозяйственных угодий
  - зона лесов
  - зона водных объектов

### Границы территорий, на которые действие градостроительного регламента не распространяется

- Земельные участки, занятые линейными объектами**
- дорога местного значения
  - улично-дорожная сеть
  - воздушные линии электропередачи (напряжение 10 кВ)
  - воздушные линии электропередачи (напряжение 0,4 кВ)

### Зоны с особыми условиями использования территории:

- Санитарно-защитные зоны**
- трансформаторных подстанций (R 10 м)
  - МТФ (R 100 м)
  - Мехток (R 50 м)
  - ТБО (Планир., R 500 м)

### Охранные зоны

- зона охраны ЛЭП 10 кВ (R 10 м)
- зона санитарной охраны источников водоснабжения (R 50 м)
- водоохранная зона (R 50 м)

### Экспликация:

#### Существующие объекты

1. Магазин
2. Дом Досуга
3. Мехток
4. МТФ
5. Детская площадка

#### Проектируемые объекты

- 1 - ТБО
- 2 - парковка

						МК5-2012-ПЗu3			
						Правила землепользования и застройки Харикского муниципального образования Куйтунского района Иркутской области			
Изм.	Кол.	Лист	№ док.	Подпись	Дата		Стадия	Лист	Листов
		ГИП	Игнатъева О.Ф.				РП	3	3
		Картограф	Тутаева Н.В.						
		Нач.отдела	Игнатъева О.Ф.						
		Н.контр.	Игнатъева О.Ф.						
						Карта градостроительного зонирования д. Аршан (М 1:5000)		ООО "ГРАДОСТРОИТЕЛЬСТВО"	