
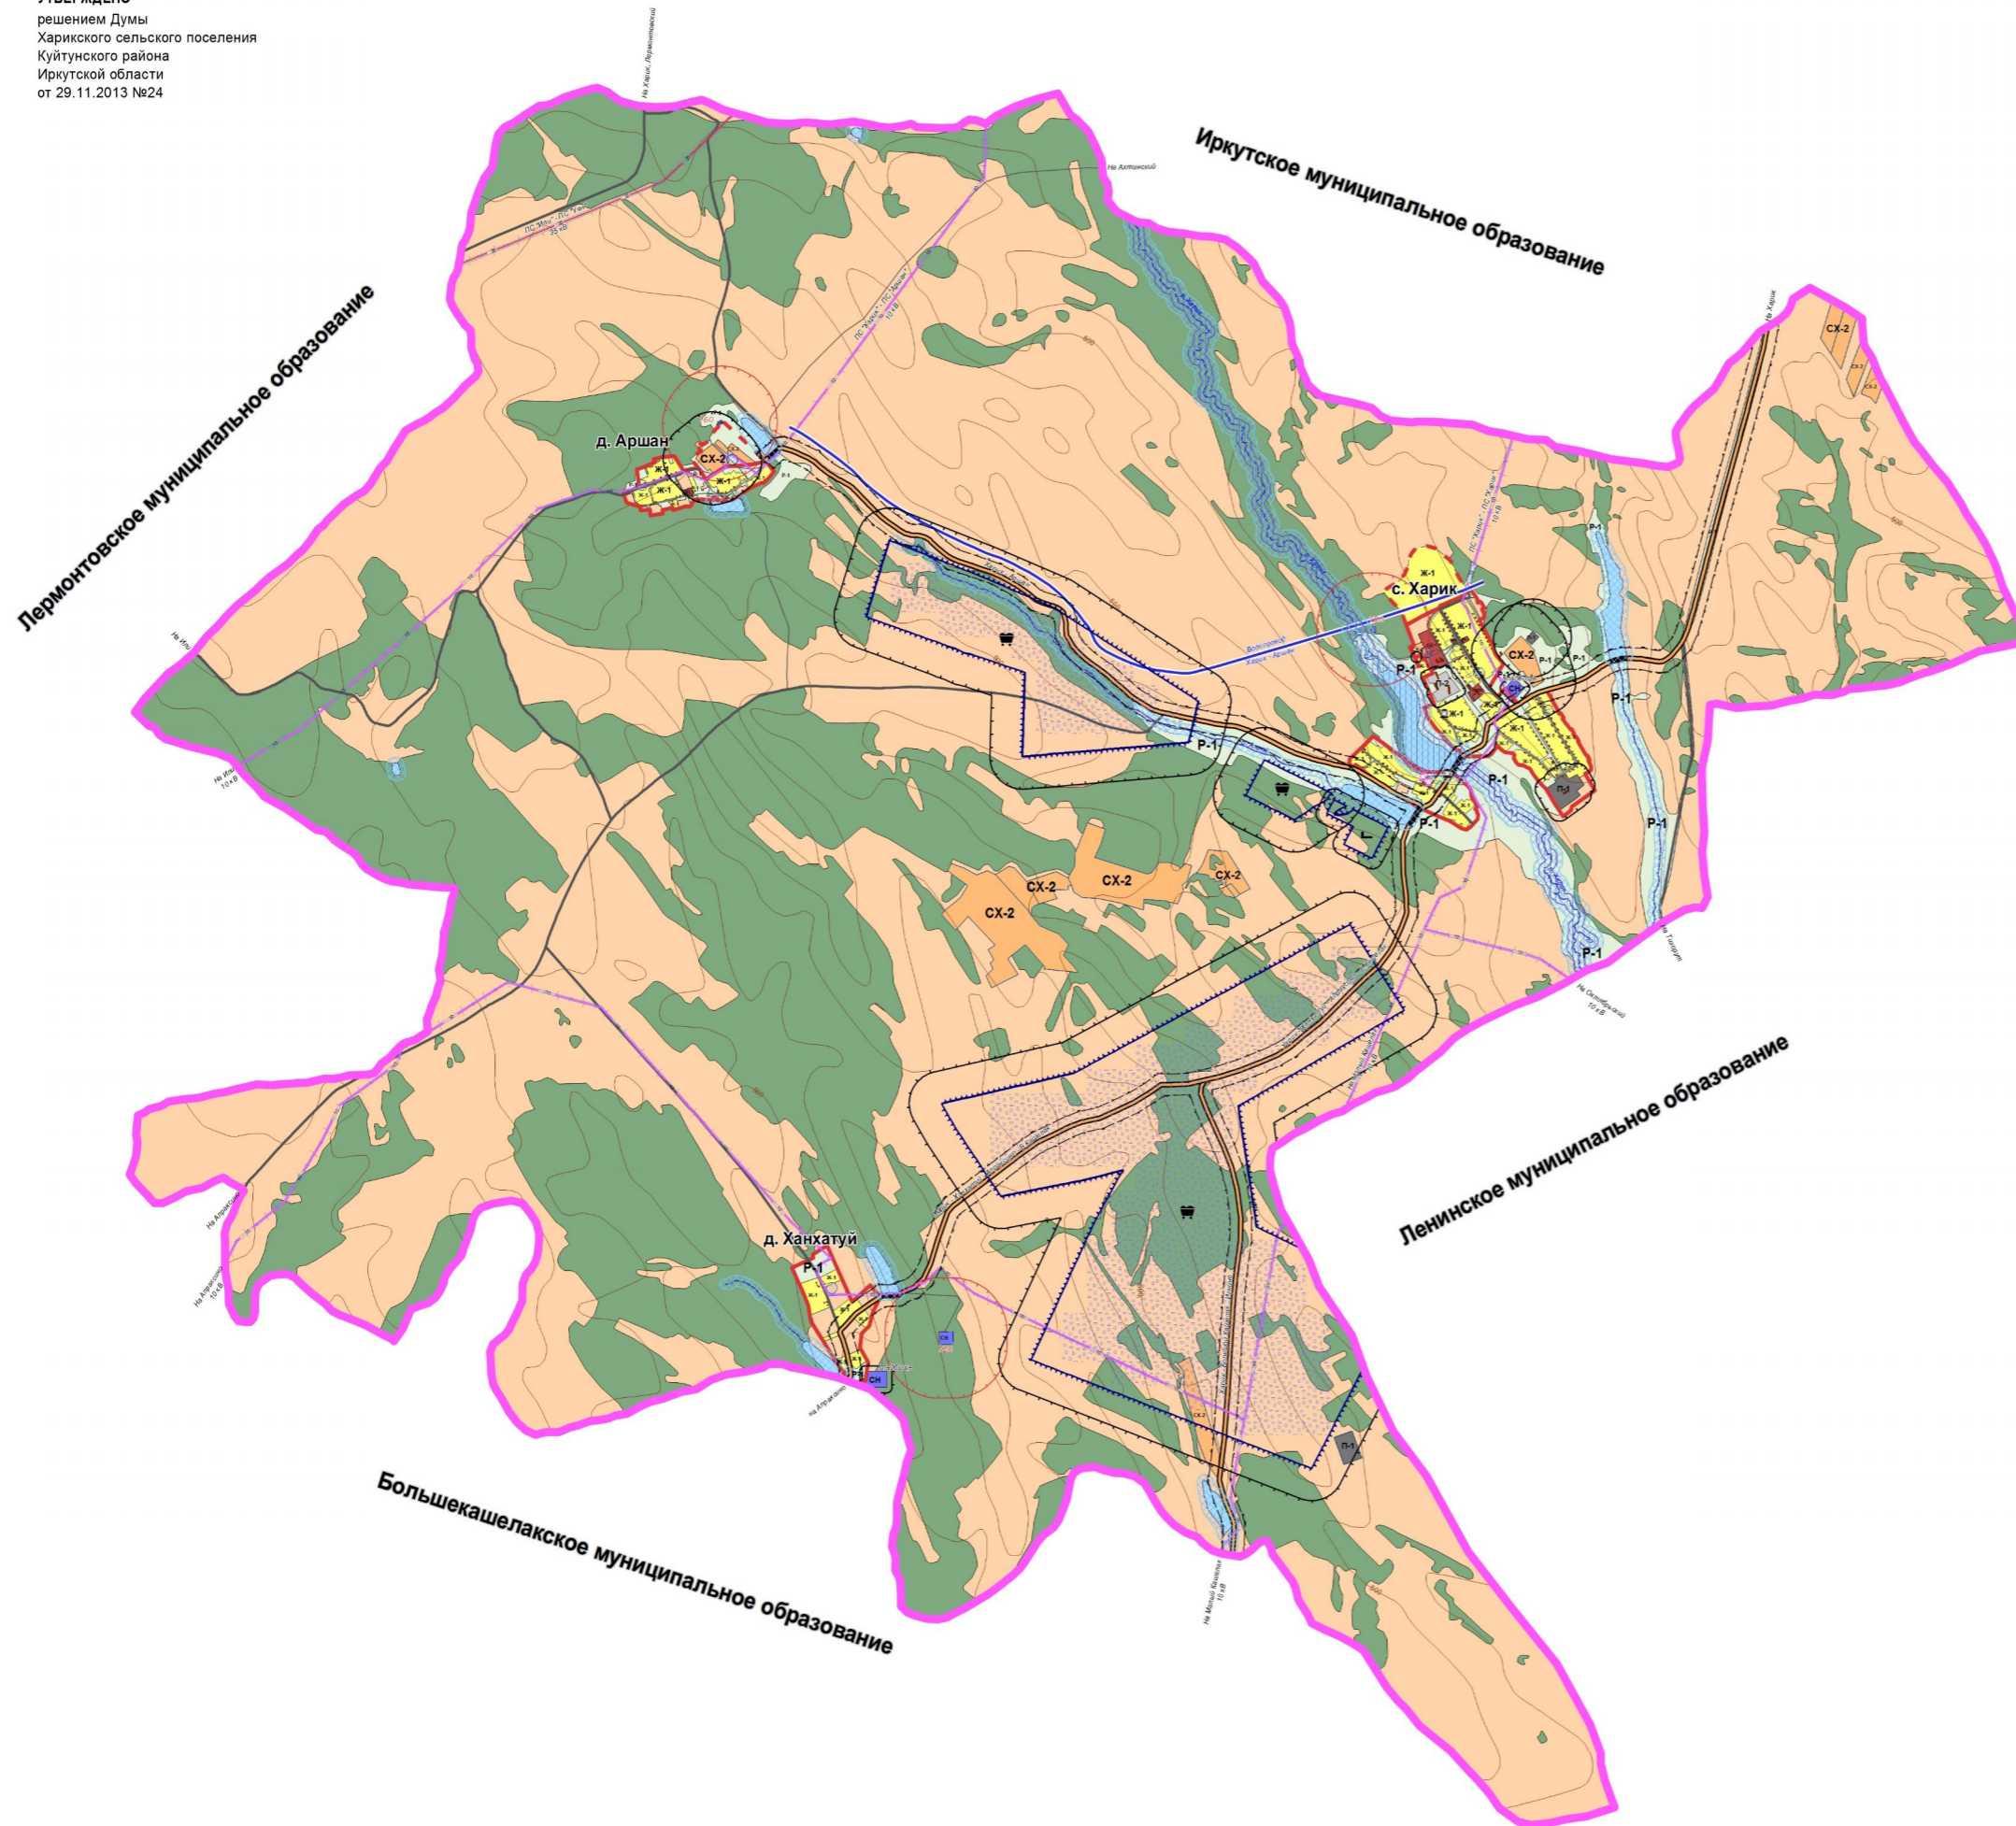


ПРАВИЛА ЗЕМЛЕПОЛЬЗОВАНИЯ И ЗАСТРОЙКИ ХАРИКСКОГО МУНИЦИПАЛЬНОГО ОБРАЗОВАНИЯ КУЙТУНСКОГО РАЙОНА ИРКУТСКОЙ ОБЛАСТИ

Карта градостроительного зонирования поселения (М 1:25 000)

УТВЕРЖДЕНО
 решением Думы
 Харикского сельского поселения
 Куйтунского района
 Иркутской области
 от 29.11.2013 №24

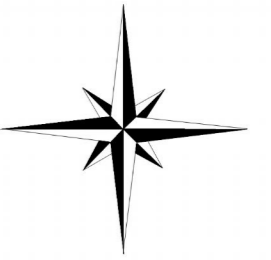

УСЛОВНЫЕ ОБОЗНАЧЕНИЯ

ТЕРРИТОРИАЛЬНОЕ УСТРОЙСТВО

- Граница муниципального образования
- Граница населенного пункта
- Планируемая граница населенного пункта

ИСПОЛЬЗОВАНИЕ ТЕРРИТОРИИ

- Граница земельных участков

ГРАДОСТРОИТЕЛЬНОЕ ЗОНИРОВАНИЕ

ЖИЛЬЕ ТЕРРИТОРИИ

- Ж-1 Зона застройки индивидуальными жилыми домами

ОБЩЕСТВЕННО-ДЕЛОВЫЕ ТЕРРИТОРИИ

- ОД-1 Зона объектов общественно-делового назначения

ПРОИЗВОДСТВЕННЫЕ ТЕРРИТОРИИ

- П-1 Зона производственных объектов
- П-2 Зона объектов коммунально-складского назначения

ТЕРРИТОРИИ СЕЛЬСКОХОЗЯЙСТВЕННОГО ИСПОЛЬЗОВАНИЯ

- СХ-2 Зона сельскохозяйственных объектов

ТЕРРИТОРИИ РЕКРЕАЦИОННОГО НАЗНАЧЕНИЯ

- Р-1 Зона природного ландшафта

ТЕРРИТОРИИ СПЕЦИАЛЬНОГО НАЗНАЧЕНИЯ

- СН Территории связанные с захоронениями

ГРАНИЦЫ ТЕРРИТОРИЙ, ДЛЯ КОТОРЫХ ГРАДОСТРОИТЕЛЬНЫЙ РЕГЛАМЕНТА НЕ УСТАНОВЛИВАЕТСЯ ГРАНИЦЫ КАТЕГОРИЙ ЗЕМЕЛЬ

- Зона лесов
- Озеро, пруд
- Зона сельскохозяйственных угодий

ГРАНИЦЫ ТЕРРИТОРИЙ, НА КОТОРЫЕ ДЕЙСТВИЕ ГРАДОСТРОИТЕЛЬНОГО РЕГЛАМЕНТА НЕ РАСПРОСТРАНЯЕТСЯ

ЗЕМЕЛЬНЫЕ УЧАСТКИ, ЗАНЯТЫЕ ЛИНЕЙНЫМИ ОБЪЕКТАМИ

- Автодороги регионального значения
- Автодороги местного значения
- Улично-дорожная сеть
- Воздушные линии электропередач (напряжение 10 кВ)
- Воздушные линии электропередач (напряжение 35 кВ)
- Водопровод
- Река, ручей

ЗЕМЕЛЬНЫЕ УЧАСТКИ ДЛЯ ДОБЫЧИ ПОЛЕЗНЫХ ИСКОПАЕМЫХ МИНЕРАЛЬНО-СЫРЬЕВЫЕ РЕСУРСЫ

- Строительные материалы (глина)
- Топливо-энергетические ресурсы (уголь)

ЗОНЫ ОБЪЕКТОВ КУЛЬТУРНОГО НАСЛЕДИЯ

- Зона памятников архитектуры
- Зона памятников архитектуры (утрачен)

ЗОНЫ С ОСОБЫМИ УСЛОВИЯМИ ИСПОЛЬЗОВАНИЯ ТЕРРИТОРИИ

САНИТАРНО-ЗАЩИТНЫЕ ЗОНЫ

- Котельной, кладбища, КФХ, гаражей, мастерской (R 50 м)
- ПМК-4, объектов по добыче глины (100 м)
- Мехтока, склада ГСМ (R 300 м)
- По добыче топливно-энергетических полезных ископаемых (R 300 м)
- Планируемых ТБО (R 500 м)

ОХРАННЫЕ ЗОНЫ

- Воздушных линий электропередач с напряжением 10 кВ (R 10 м)
- Воздушных линий электропередач с напряжением 35 кВ (R 15 м)
- Водоохранная зона (R 50, 100 м)
- Прибрежная защитная полоса (R 50 м)
- Зона санитарной охраны источников питьевого водоснабжения (R 50 м)
- Водопровода (R 10 м)

ЗОНЫ САНИТАРНОГО РАЗРЫВА

- Автодорог регионального значения (R 100 м)

ИИС-2012-ПЗ-3					
Правила землепользования и застройки Харикского муниципального образования Куйтунского района Иркутской области					
ИИС	Код	Лист	№ док.	Полный	Дата
Кодирован	Титульный лист	Итого листов	1	1	3
Полное наименование	Итого листов	Итого листов	1	1	3
И.контр.	Итого листов	Итого листов	1	1	3

Карта градостроительного зонирования поселения (М 1:25 000)

ООО "ГРАДОСТРОИТЕЛЬСТВО"