
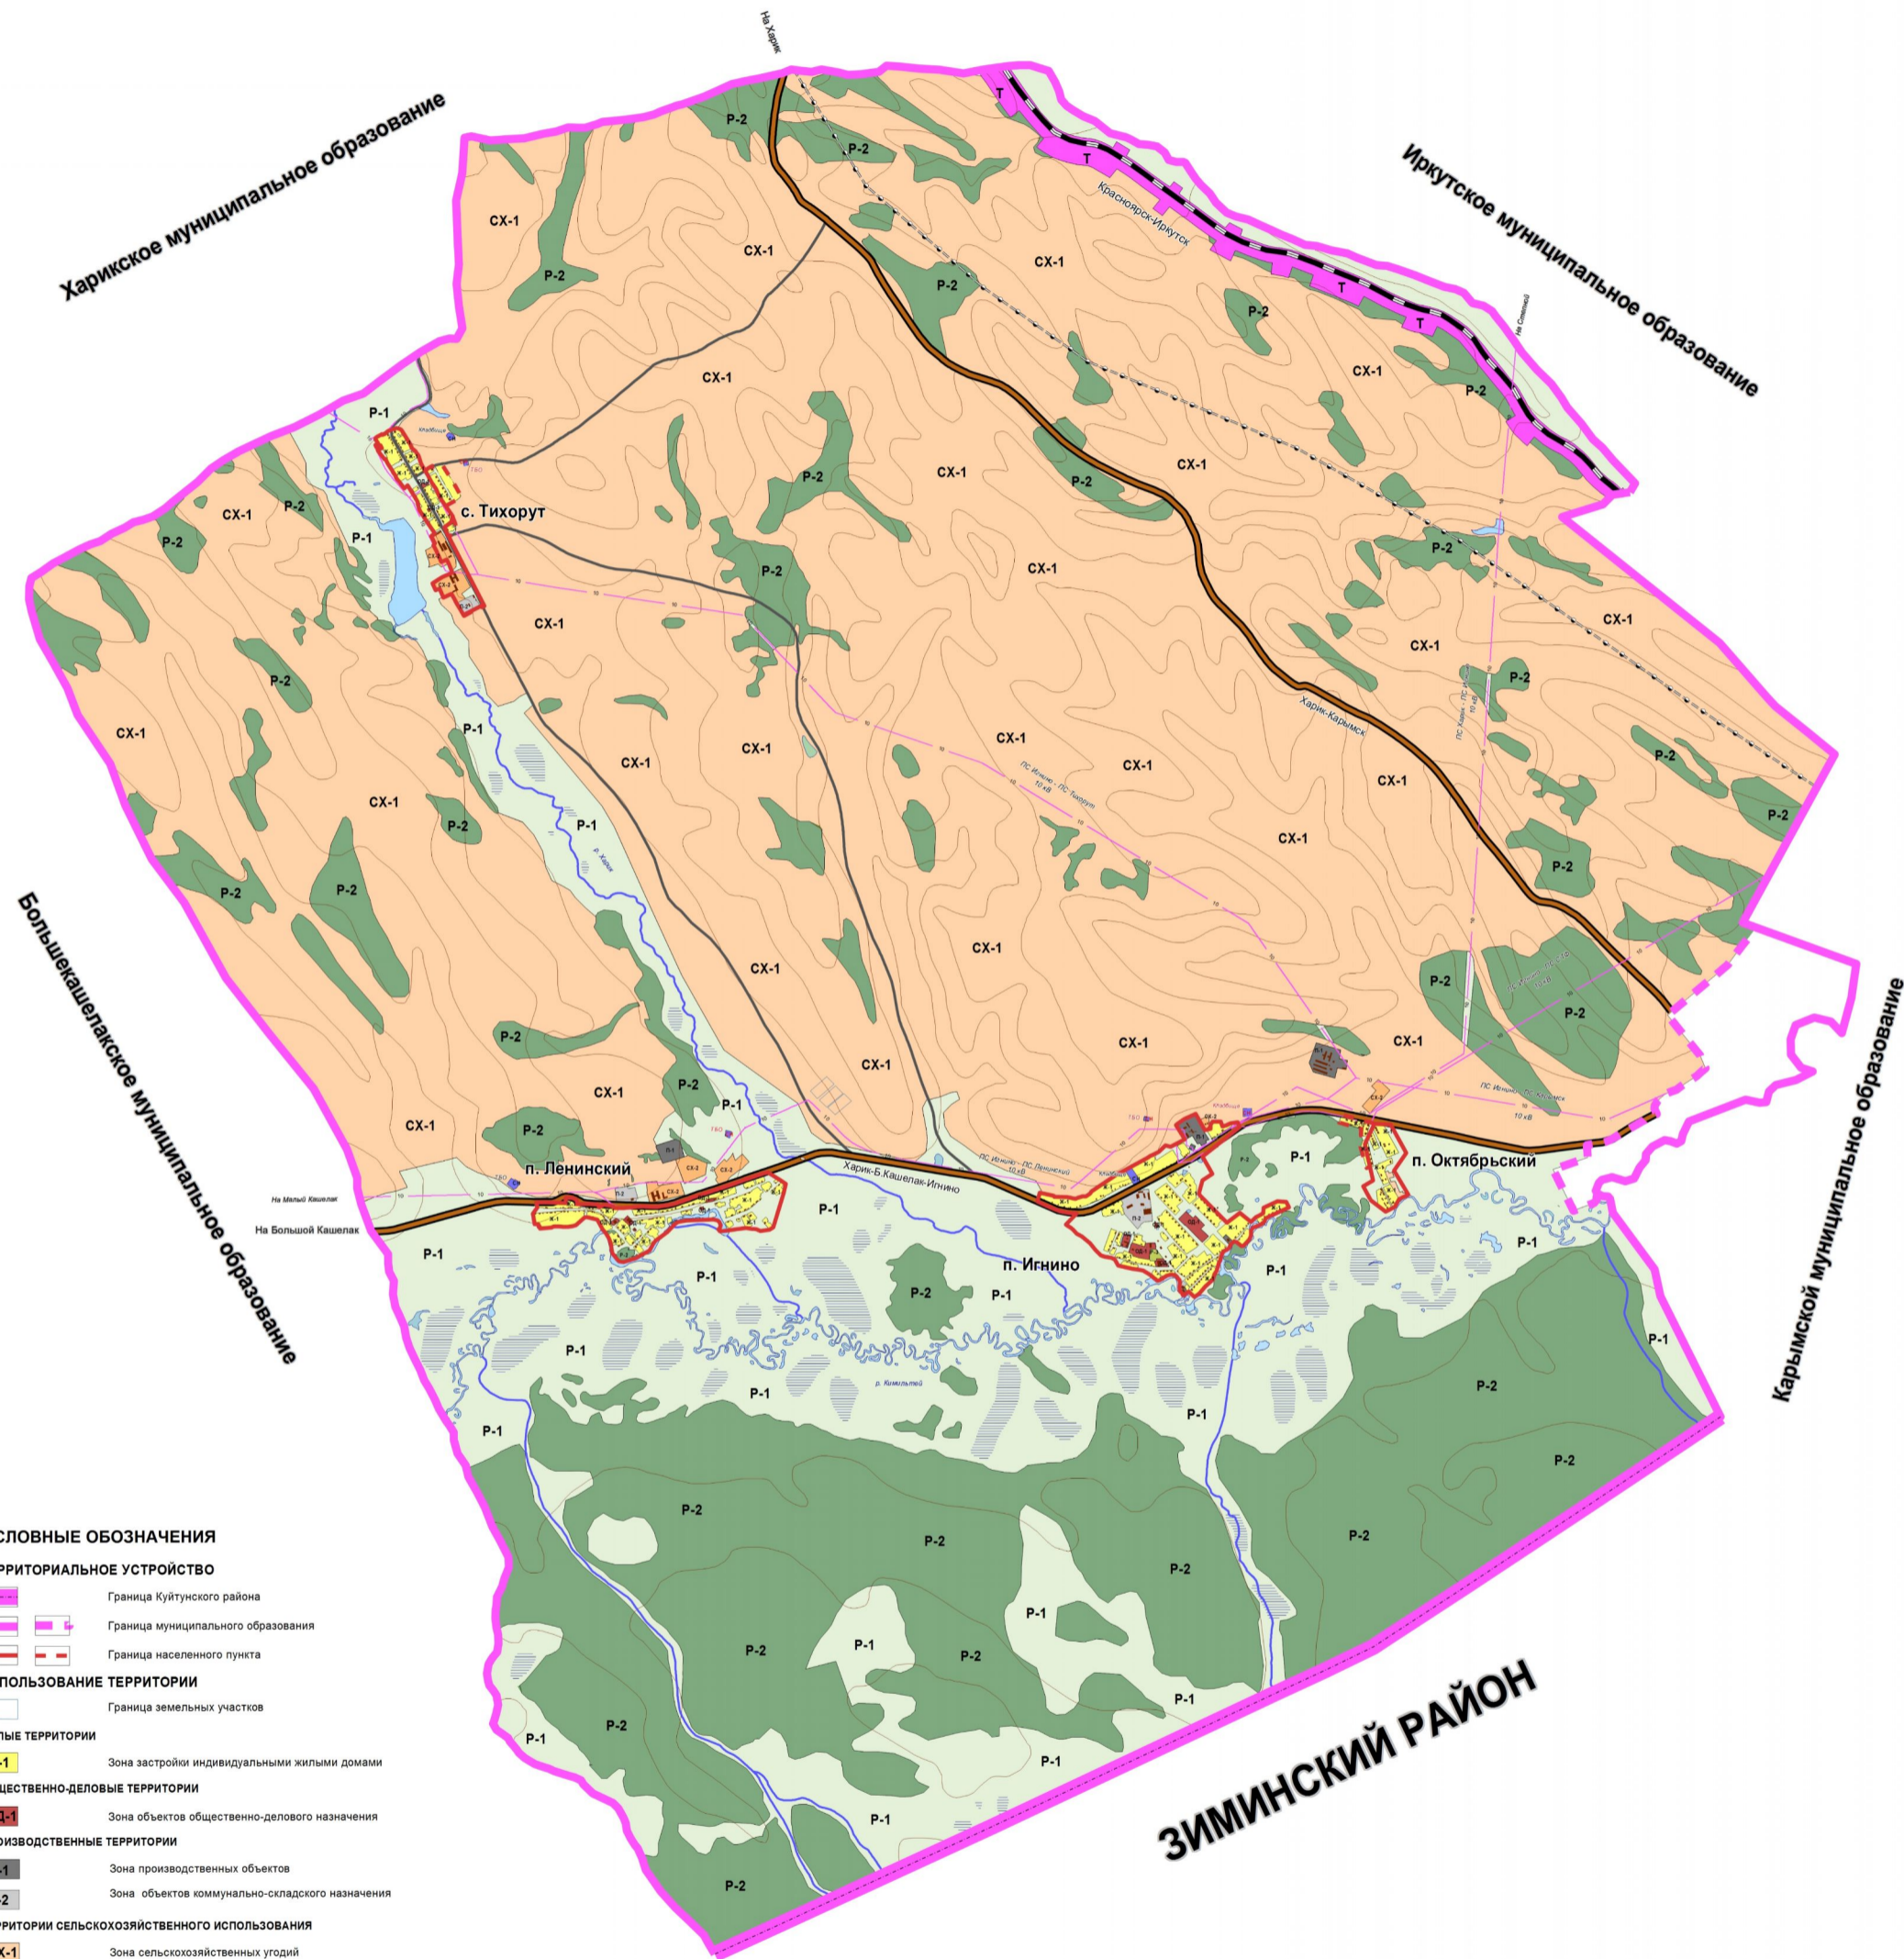


ГЕНЕРАЛЬНЫЙ ПЛАН ЛЕНИНСКОГО МУНИЦИПАЛЬНОГО ОБРАЗОВАНИЯ КУЙТУНСКОГО РАЙОНА ИРКУТСКОЙ ОБЛАСТИ

Карта функционального зонирования поселения (М 1: 25 000)

УТВЕРЖДЕНО
решением Думы
Ленинского сельского поселения
Куйтунского района
Иркутской области
от 09.12.2013 №30

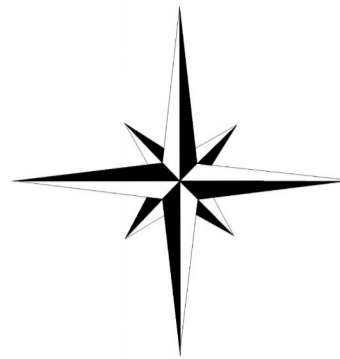

УСЛОВНЫЕ ОБОЗНАЧЕНИЯ

ТЕРРИТОРИАЛЬНОЕ УСТРОЙСТВО

- Граница Куйтунского района
- Граница муниципального образования
- Граница населенного пункта

ИСПОЛЬЗОВАНИЕ ТЕРРИТОРИИ

- Граница земельных участков
- ЖИЛЫЕ ТЕРРИТОРИИ**
- Ж-1 Зона застройки индивидуальными жилыми домами
- ОБЩЕСТВЕННО-ДЕЛОВЫЕ ТЕРРИТОРИИ**
- ОД-1 Зона объектов общественно-делового назначения
- ПРОИЗВОДСТВЕННЫЕ ТЕРРИТОРИИ**
- П-1 Зона производственных объектов
- П-2 Зона объектов коммунально-складского назначения
- ТЕРРИТОРИИ СЕЛЬСКОХОЗЯЙСТВЕННОГО ИСПОЛЬЗОВАНИЯ**
- СХ-1 Зона сельскохозяйственных угодий
- СХ-2 Зона сельскохозяйственных объектов
- ТЕРРИТОРИИ РЕКРЕАЦИОННОГО НАЗНАЧЕНИЯ**
- Р-1 Зона природного ландшафта
- Р-2 Зона лесов
- Р-3 Зона иного назначения, в соответствии с местными условиями
- ТЕРРИТОРИИ СПЕЦИАЛЬНОГО НАЗНАЧЕНИЯ**
- СН Зоны связанные с захоронениями
- ТЕРРИТОРИИ ОБЪЕКТОВ ИНЖЕНЕРНОЙ И ТРАНСПОРТНОЙ ИНФРАСТРУКТУРЫ**
- Т Зона объектов транспорта
- ГИДРОГРАФИЯ**
- Озеро, пруд
- Река, ручей

ОБЪЕКТЫ ТРАНСПОРТНОЙ ИНФРАСТРУКТУРЫ

- Существующий Магистральные железнодорожные линии
- Планируемый Автодороги регионального значения
- Автодороги местного значения

ОБЪЕКТЫ ИНЖЕНЕРНОЙ ИНФРАСТРУКТУРЫ

- Воздушные линии электропередач (напряжение 10 кВ)
- Газопровод

ЗИМИНСКИЙ РАЙОН

ИКС-2012-04					
Генеральный план Ленинского муниципального образования Куйтунского района Иркутской области					
Изм.	Кол.	Лист	№ док.	Подпись	Дата
ИКС	1	3	15		
ИКС	1	3	15		
ИКС	1	3	15		
ИКС	1	3	15		