
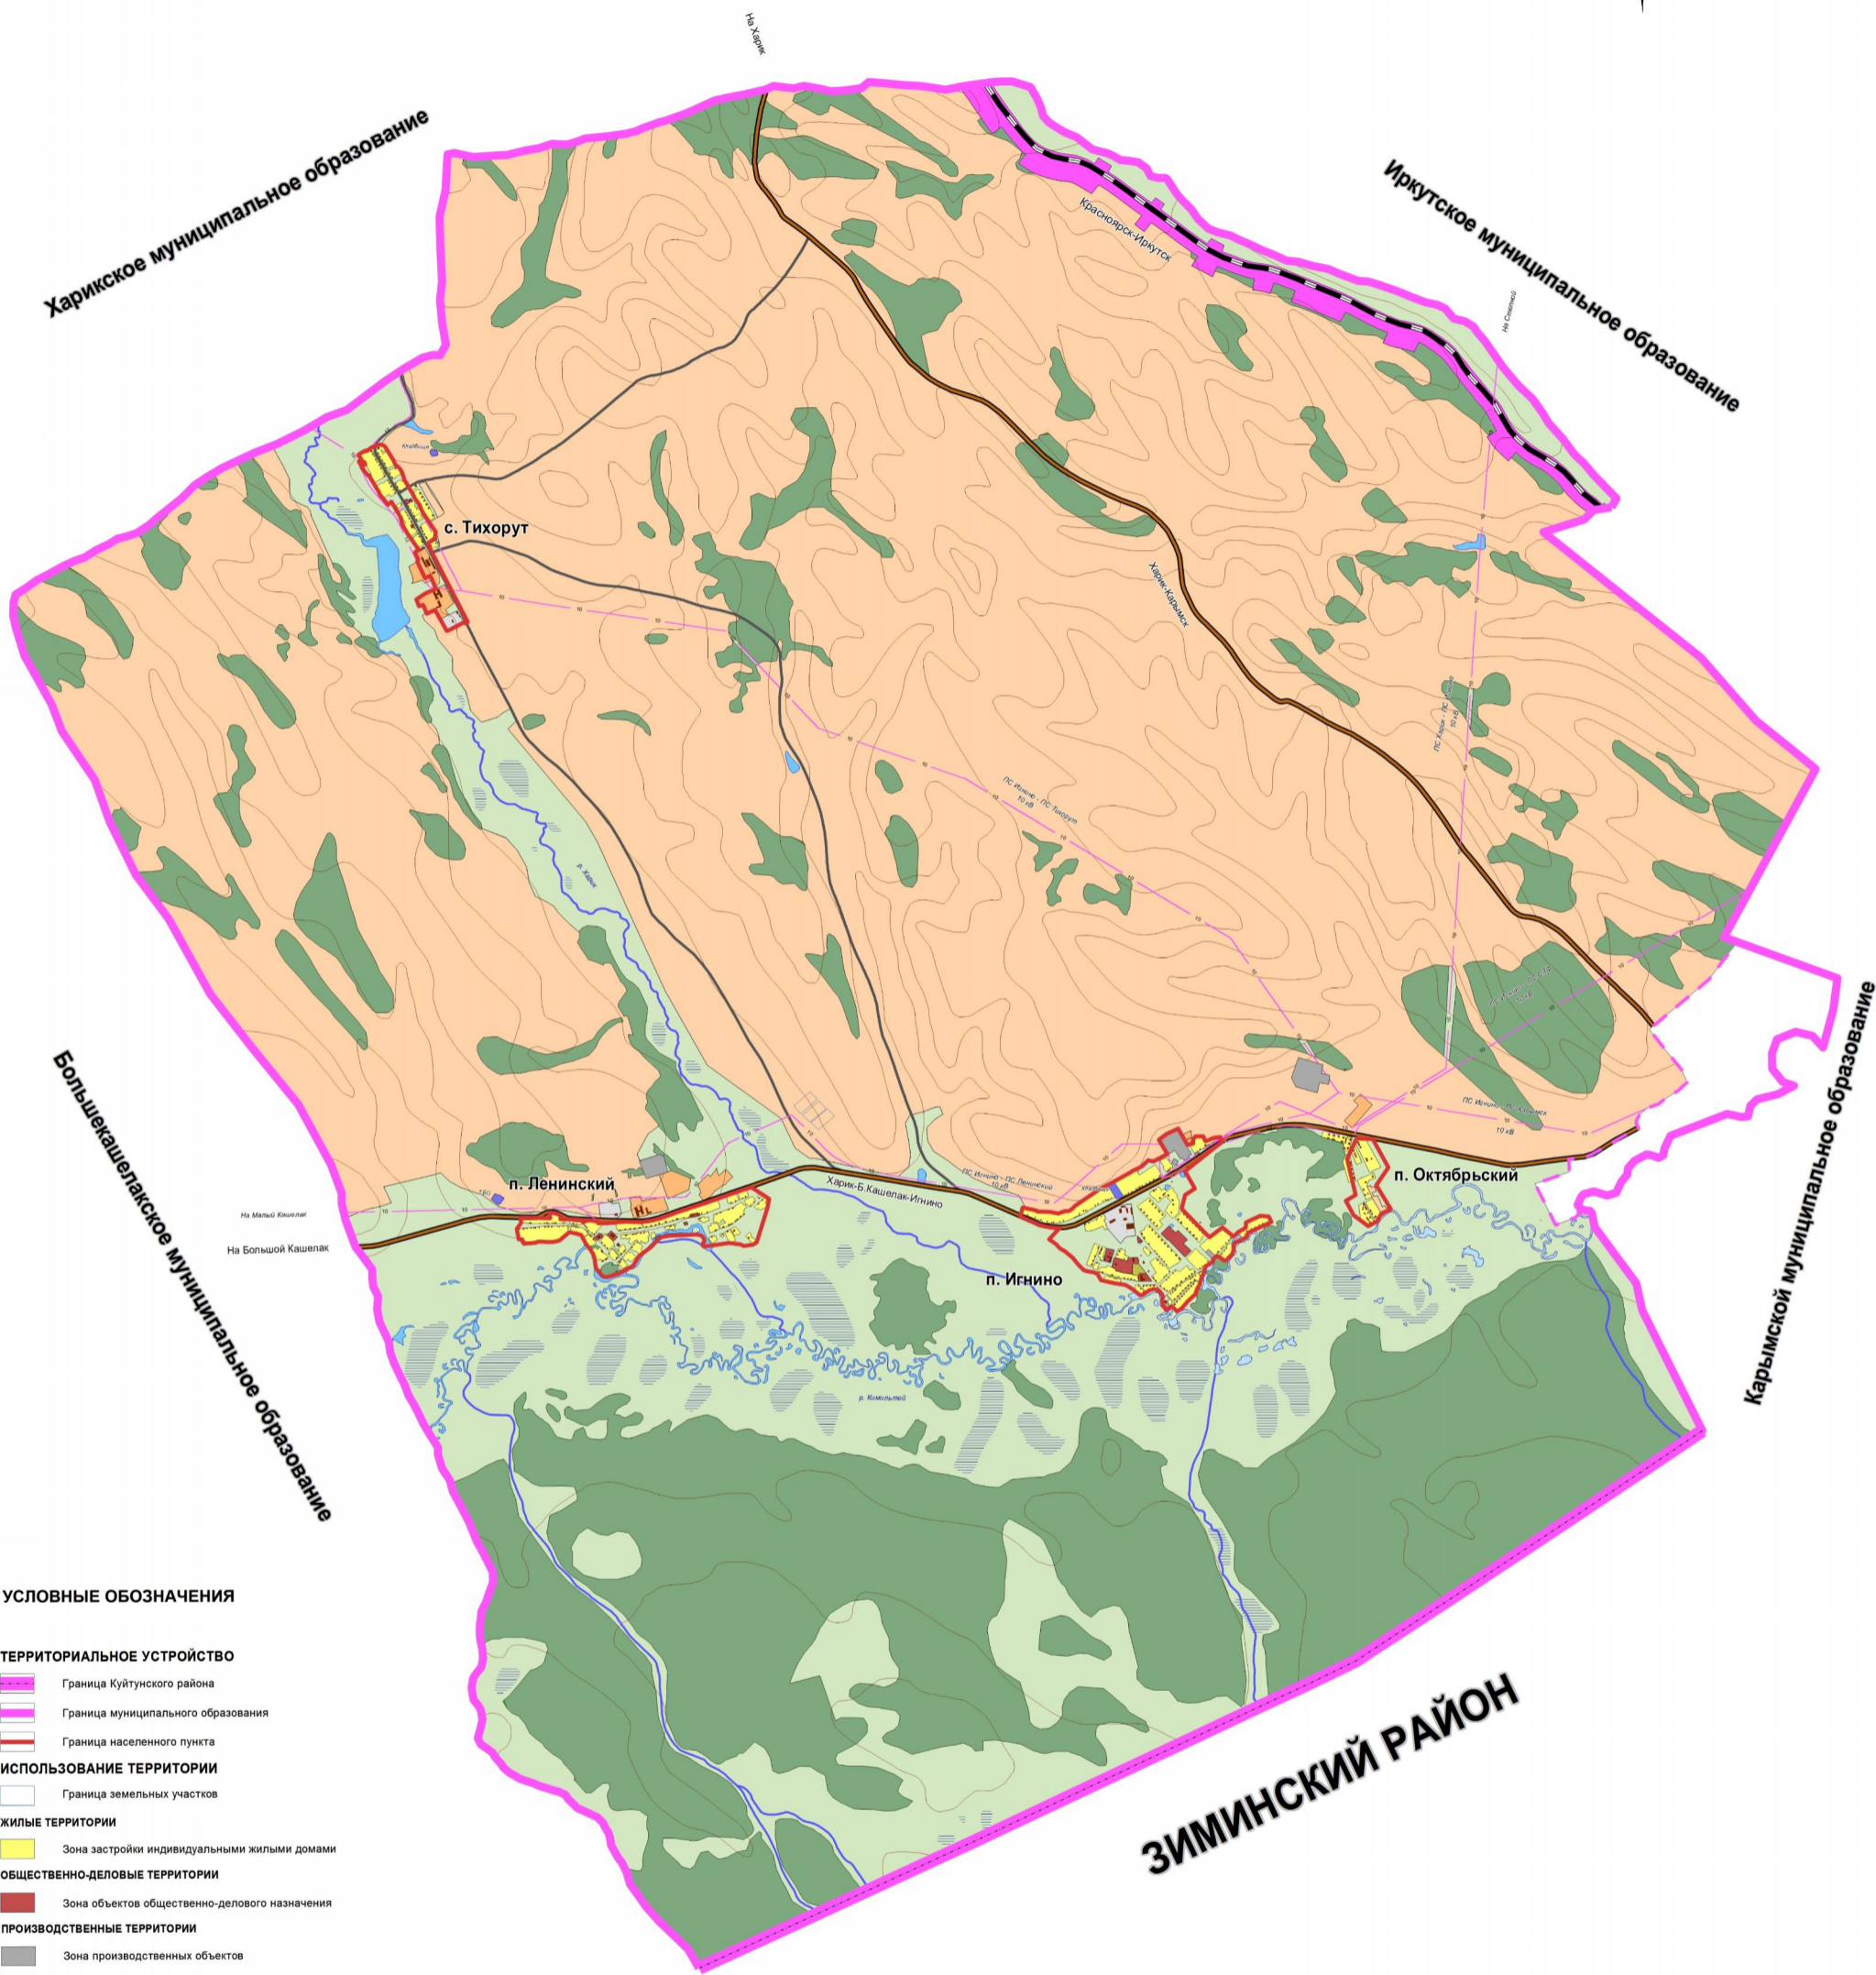


# ГЕНЕРАЛЬНЫЙ ПЛАН ЛЕНИНСКОГО МУНИЦИПАЛЬНОГО ОБРАЗОВАНИЯ КУЙТУНСКОГО РАЙОНА ИРКУТСКОЙ ОБЛАСТИ

Карта использования территории поселения (М 1: 25 000)

УТВЕРЖДЕНО  
решением Думы  
Ленинского сельского поселения  
Куйтунского района  
Иркутской области  
от 09.12.2013 №30

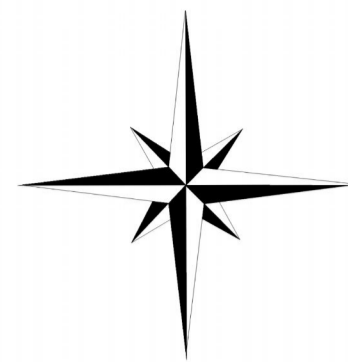

## УСЛОВНЫЕ ОБОЗНАЧЕНИЯ

### ТЕРРИТОРИАЛЬНОЕ УСТРОЙСТВО

- Граница Куйтунского района
- Граница муниципального образования
- Граница населенного пункта

### ИСПОЛЬЗОВАНИЕ ТЕРРИТОРИИ

- Граница земельных участков

### ЖИЛЫЕ ТЕРРИТОРИИ

- Зона застройки индивидуальными жилыми домами

### ОБЩЕСТВЕННО-ДЕЛОВЫЕ ТЕРРИТОРИИ

- Зона объектов общественно-делового назначения

### ПРОИЗВОДСТВЕННЫЕ ТЕРРИТОРИИ

- Зона производственных объектов
- Зона объектов коммунально-складского назначения

### ТЕРРИТОРИИ СЕЛЬСКОХОЗЯЙСТВЕННОГО ИСПОЛЬЗОВАНИЯ

- Зона сельскохозяйственных угодий
- Зона сельскохозяйственных объектов

### ТЕРРИТОРИИ РЕКРЕАЦИОННОГО НАЗНАЧЕНИЯ

- Зона природного ландшафта
- Зона лесов
- Зона мест общего пользования

### ТЕРРИТОРИИ СПЕЦИАЛЬНОГО НАЗНАЧЕНИЯ

- Территории связанные с захоронениями

### ТЕРРИТОРИИ ОБЪЕКТОВ ИНЖЕНЕРНОЙ И ТРАНСПОРТНОЙ ИНФРАСТРУКТУРЫ

- Зона объектов инженерной инфраструктуры
- Зона объектов транспорта

### ГИДРОГРАФИЯ

- озеро, пруд
- река, ручей

### ОБЪЕКТЫ ИНЖЕНЕРНОЙ И ТРАНСПОРТНОЙ ИНФРАСТРУКТУРЫ

- Магистральные железнодорожные линии
- Автодороги регионального значения
- Автодороги местного значения
- Воздушные линии электропередач (напряжение 10 кВ)

# ЗИМИНСКИЙ РАЙОН

Имя, Ф.И.О. Подпись, дата

МКС-2010-011					
Генеральный план Ленинского муниципального образования Куйтунского района Иркутской области					
Изм.	Кол.	Лист	№ Док.	Подпись	Дата
1	1	1	1		
Исполнитель	Задание №	Исполнитель	Исполнитель	Исполнитель	Исполнитель
И.И.И.	И.И.И.	И.И.И.	И.И.И.	И.И.И.	И.И.И.
И.И.И.	И.И.И.	И.И.И.	И.И.И.	И.И.И.	И.И.И.
Карта использования территории поселения (М 1:25 000)				ООО "ГРАДОСТРОИТЕЛЬСТВО"	