



**ГЕНЕРАЛЬНЫЙ ПЛАН**

Уховского муниципального образования  
Куйтунского района Иркутской области

Карта функционального зонирования п.Уховский (М: 1:5 000)

**УТВЕРЖДЕНО**

решением Думы  
Уховского сельского поселения  
Куйтунского района  
Иркутской области  
от 26.12.2013 №44

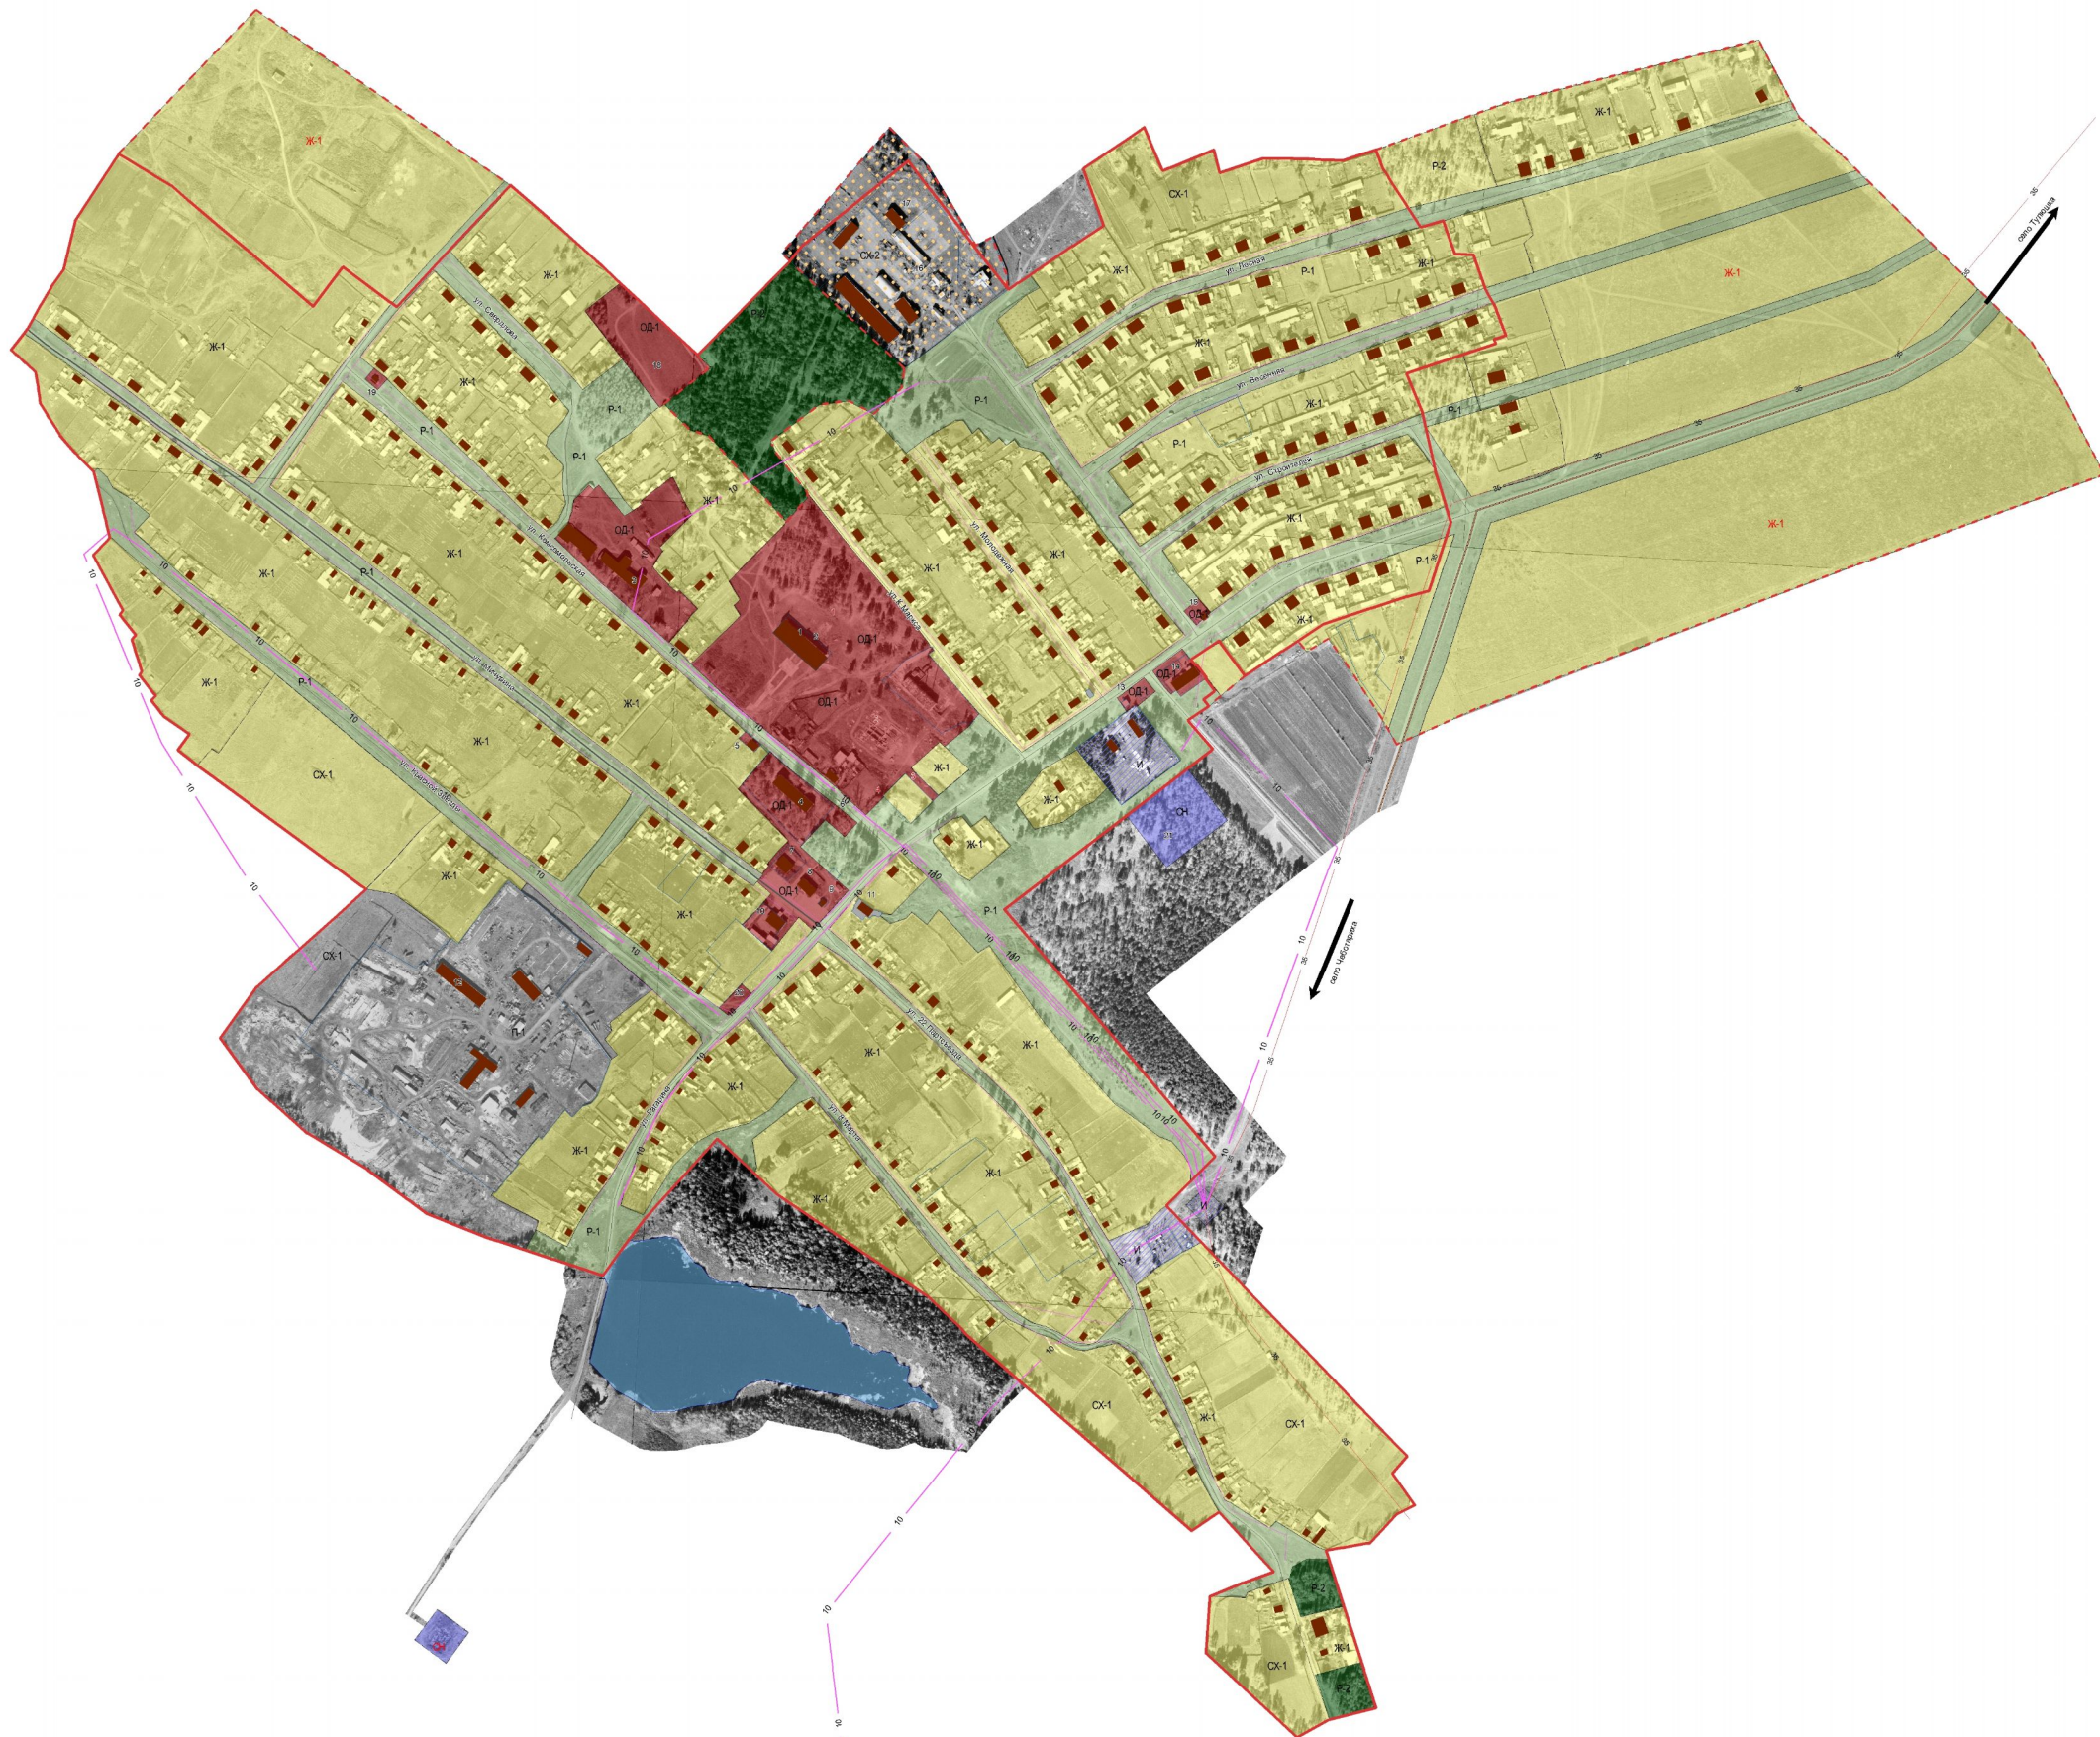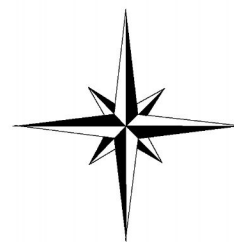

**Условные обозначения**

- Границы**
  - Сущ. граница населенного пункта
  - Проект. граница земельных участков
- Жилая зона**
  - Ж-1 зона застройки индивидуальными жилыми домами
  - Общественно-деловая зона
  - ОД-1 зона объектов общественно-делового назначения
- Производственная зона**
  - П-1 зона производственных объектов
  - Зона инженерной и транспортной инфраструктуры
  - ЗИ зона инженерной инфраструктуры
- Зона специального назначения**
  - СН зона специального назначения связанная с захоронениями
- Зона сельскохозяйственного использования**
  - СХ-1 зона сельскохозяйственных угодий
  - СХ-2 зона объектов сельскохозяйственного назначения
- Зона рекреационного назначения**
  - Р-1 зона природного ландшафта
  - Р-2 зона лесов
- Гидрография**
  - Г пруд

- ОКС инженерной и транспортной инфраструктуры**
  - дорога регионального значения
  - дорога местного значения
  - улично-дорожная сеть
  - воздушные линии электропередачи (напряжение 0,4 кВ)
  - воздушные линии электропередачи (напряжение 10 кВ)
  - воздушные линии электропередачи (напряжение 35 кВ)

**Экспликация:**

- Существующие объекты**
  - Администрация
  - Дом культуры
  - Школа
  - Детский сад
  - Магазин
  - Котлора
  - Столовая
  - База
  - Магазин
  - Магазин
  - Магазин
  - Газария
  - Частное предприятие "ИП Степаненко О.В."
  - Магазин
  - Амбулатория
  - Магазин
  - Мектеп
  - Земельный участок
  - Стадион
  - Магазин
  - Магазин
  - Кладбище
- Планируемые объекты**
  - Физкультурно-оздоровительный комплекс
  - Детский сад
  - Газарно-магазин
  - Парковка
  - ТБО

Изм.						НКС-2012-0М		
Генеральный план Уховского муниципального образования Куйтунского района Иркутской области								
Изм.	Кол.	Лист	№ док.	Подпись	Дата	Специал.	Лист	Листов
ГИП	Игнатьева О.Ф.					РП	10	11
Картограф	Тугаева Н.В.							
Нач. отдела	Игнатьева О.Ф.							
Инж.пр.	Игнатьева О.Ф.							
Карта функционального зонирования п.Уховский (М: 1:5 000)						ООО "ГРАДОСТРОИТЕЛЬСТВО"		