
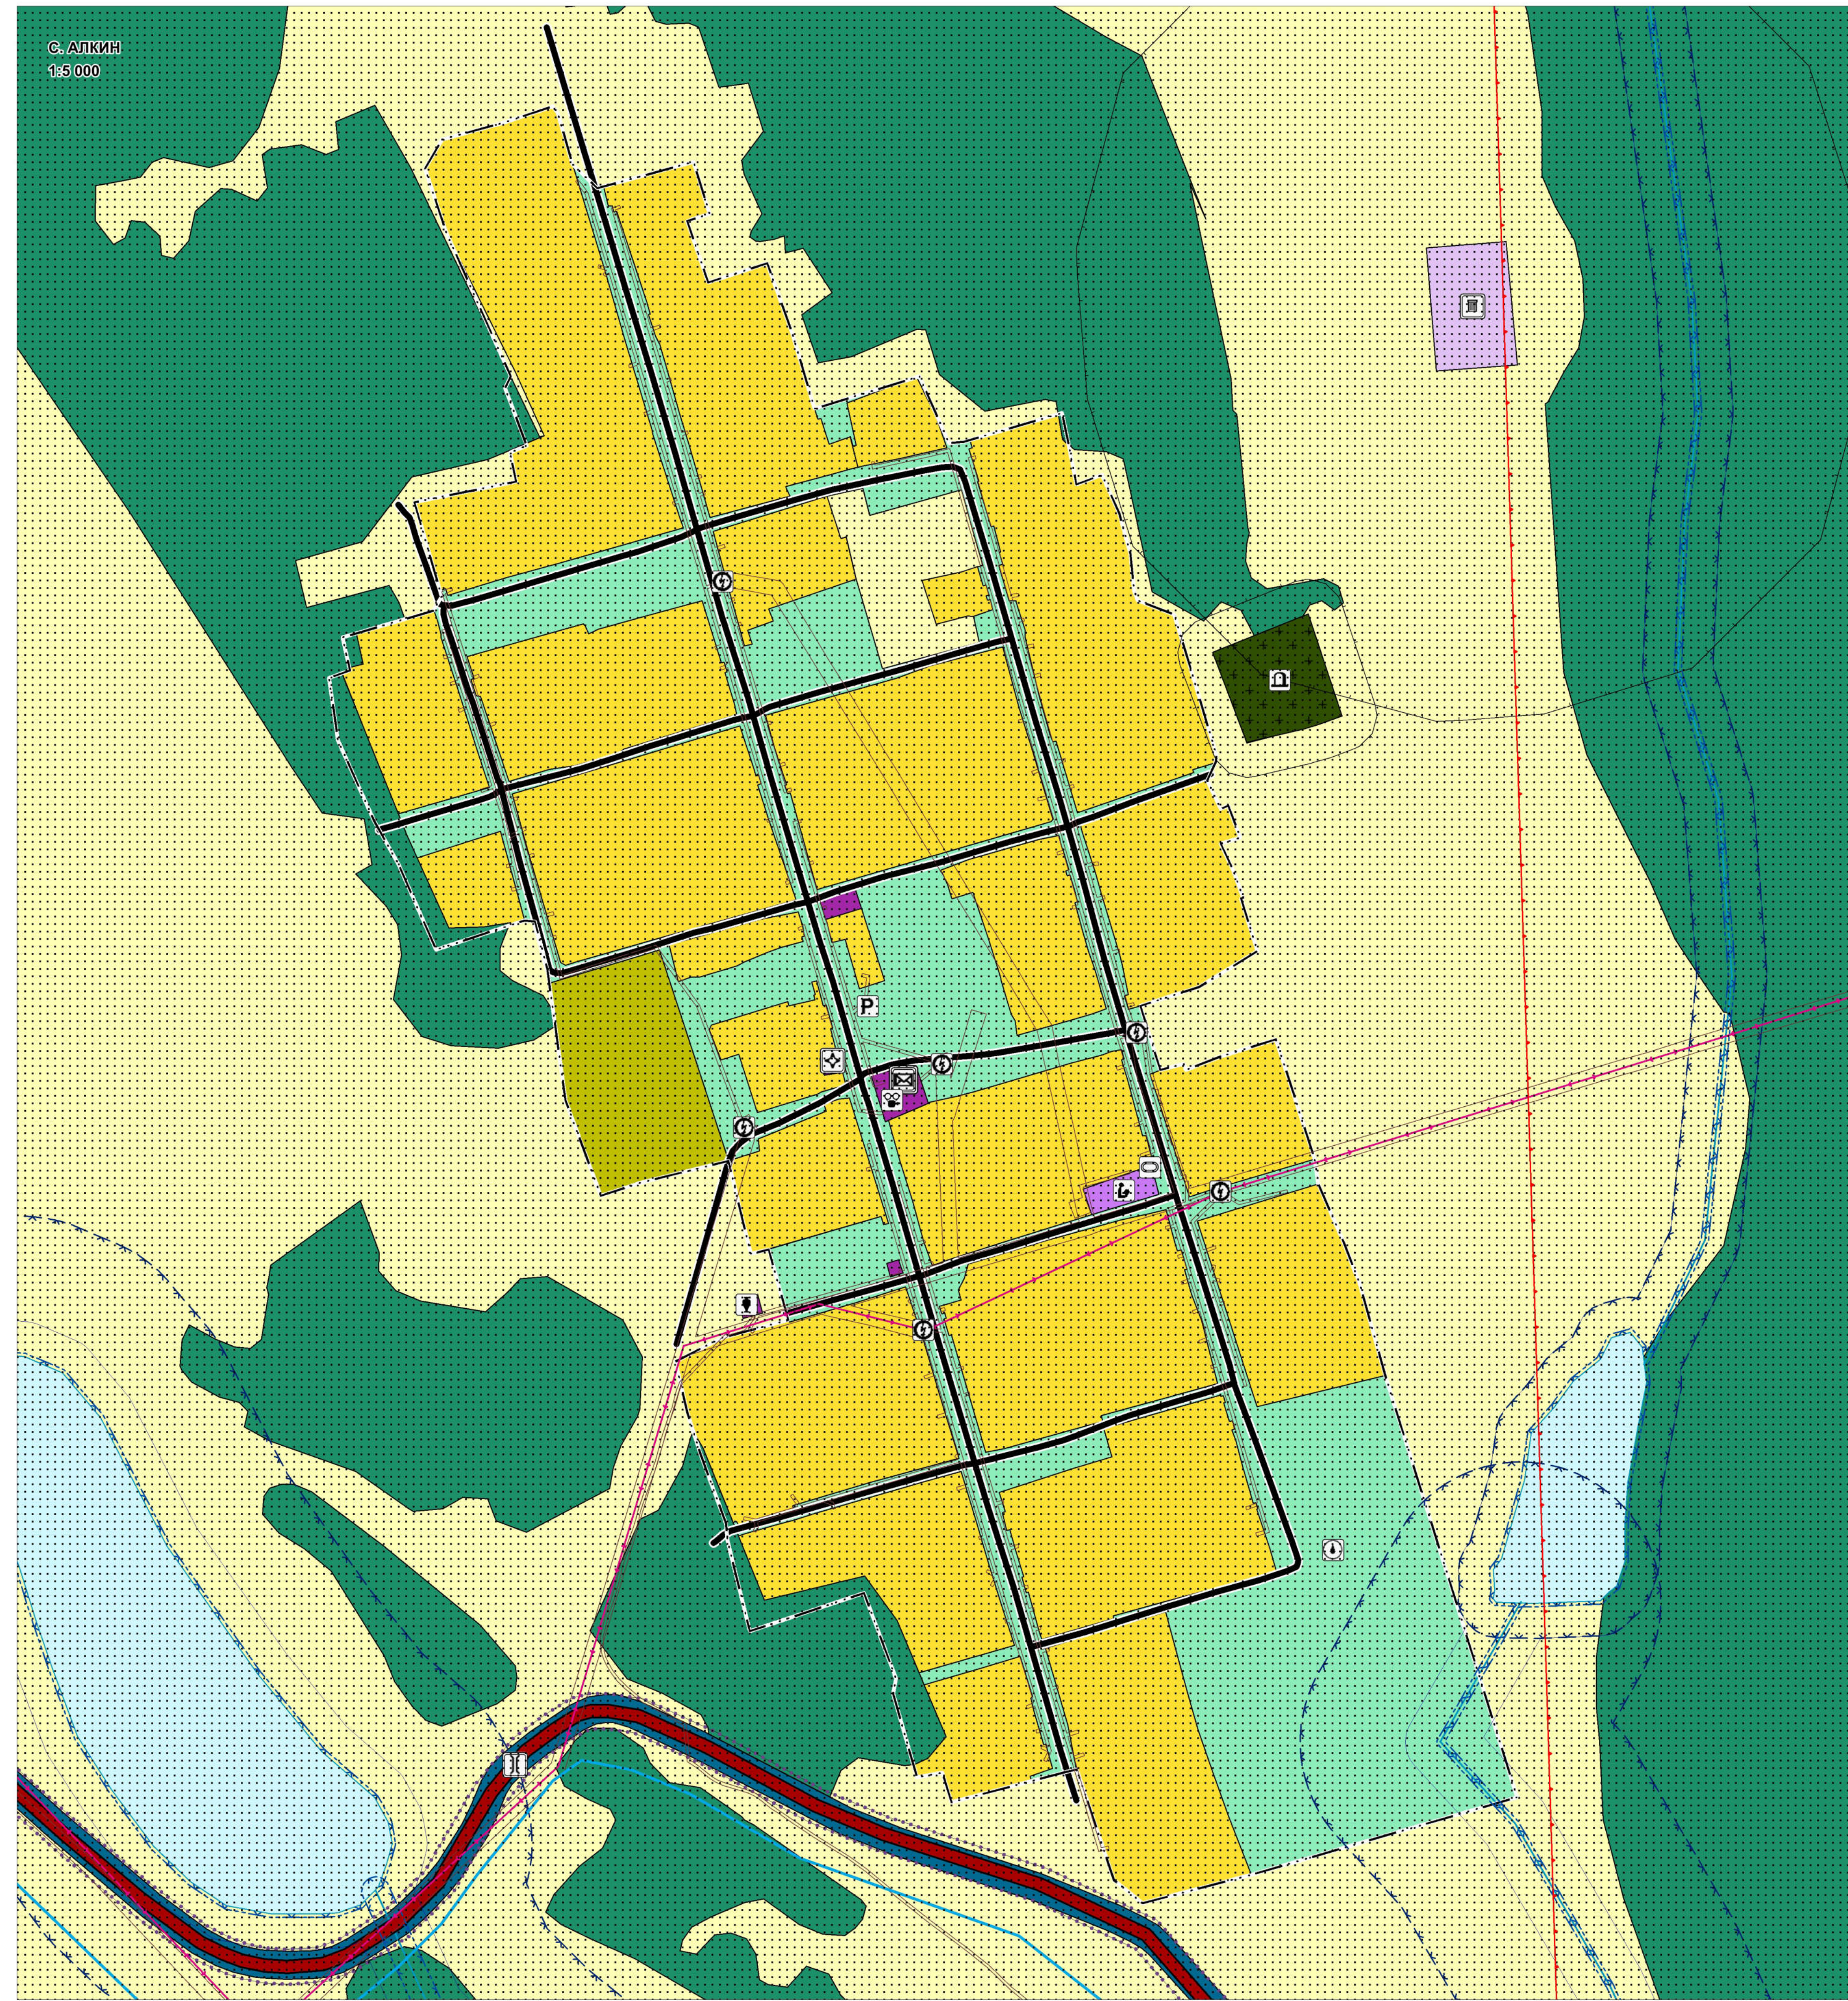
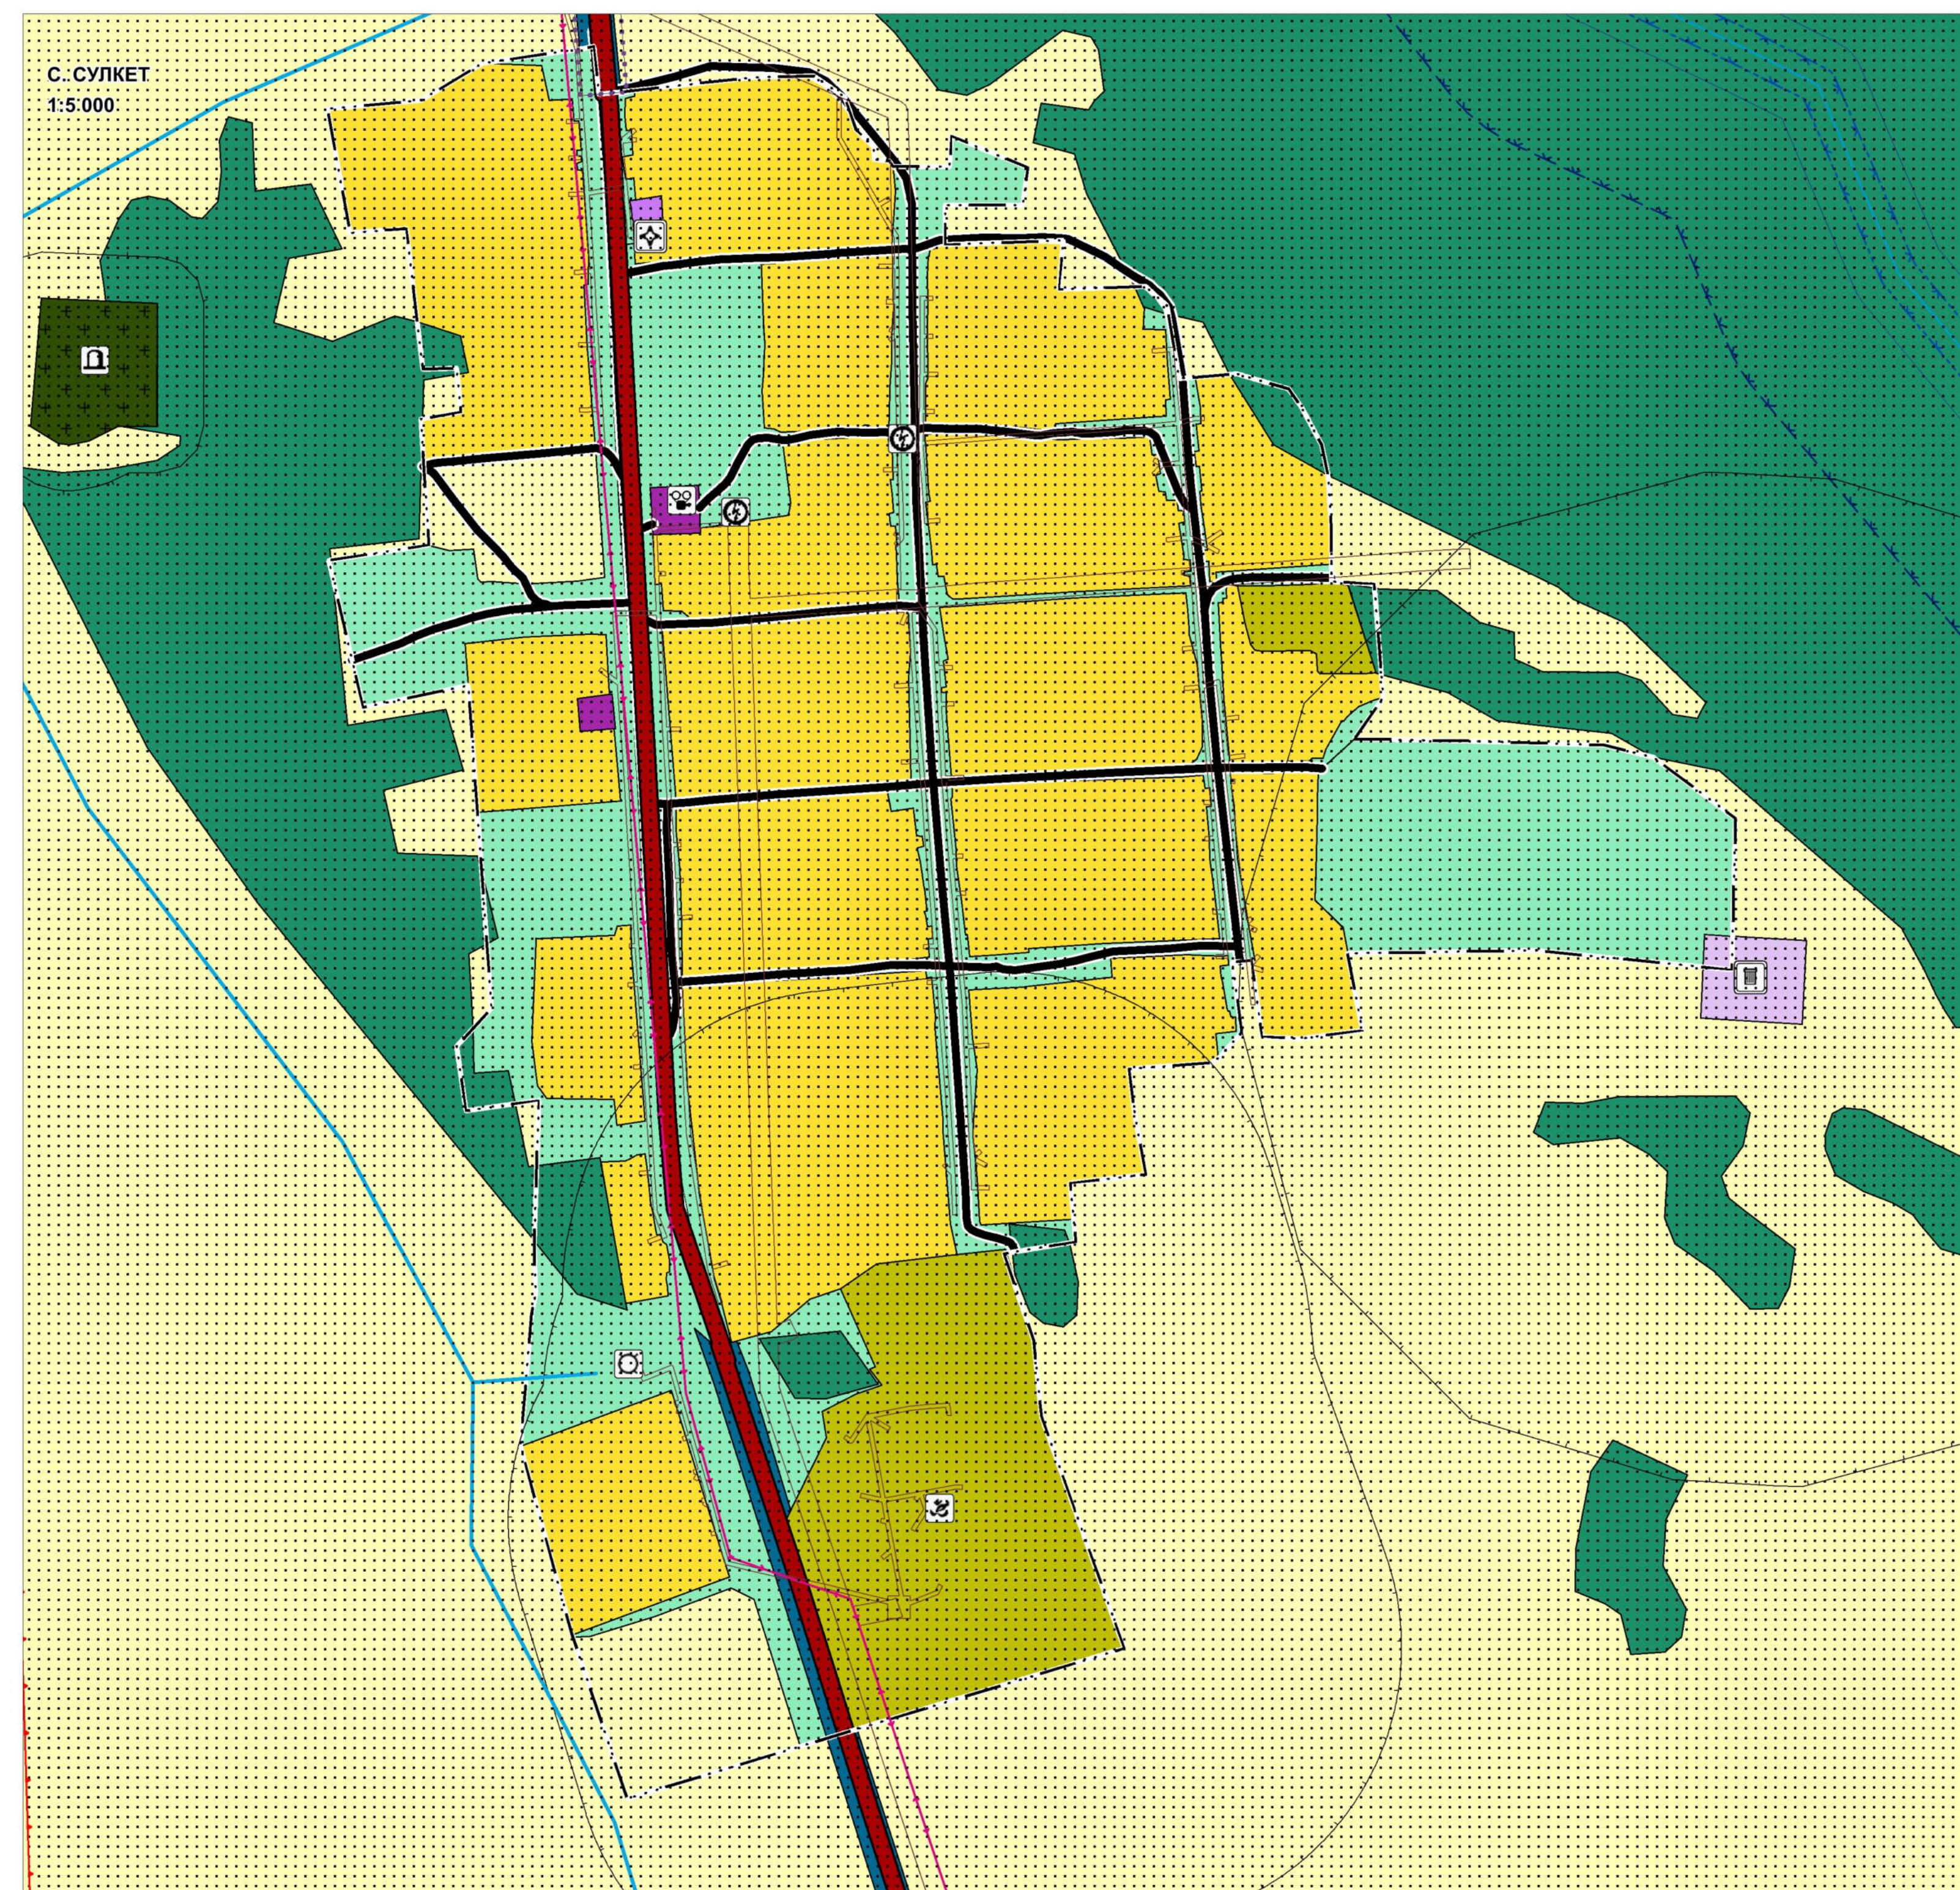


**ГЕНЕРАЛЬНЫЙ ПЛАН АЛКИНСКОГО МУНИЦИПАЛЬНОГО ОБРАЗОВАНИЯ  
КУЙТУНСКОГО МУНИЦИПАЛЬНОГО РАЙОНА ИРКУТСКОЙ ОБЛАСТИ  
МАТЕРИАЛЫ ПО ОБОСНОВАНИЮ**

**КАРТА СОВРЕМЕННОГО ИСПОЛЬЗОВАНИЯ ТЕРРИТОРИИ С ОТОБРАЖЕНИЕМ: ГРАНИЦ ПОСЕЛЕНИЯ, ЗОН С ОСОБЫМИ УСЛОВИЯМИ ИСПОЛЬЗОВАНИЯ ТЕРРИТОРИИ, МЕСТОПОЛОЖЕНИЯ СУЩЕСТВУЮЩИХ И СТРОЯЩИХСЯ ОБЪЕКТОВ КАПИТАЛЬНОГО СТРОИТЕЛЬСТВА, ОБЪЕКТОВ КУЛЬТУРНОГО НАСЛЕДИЯ**

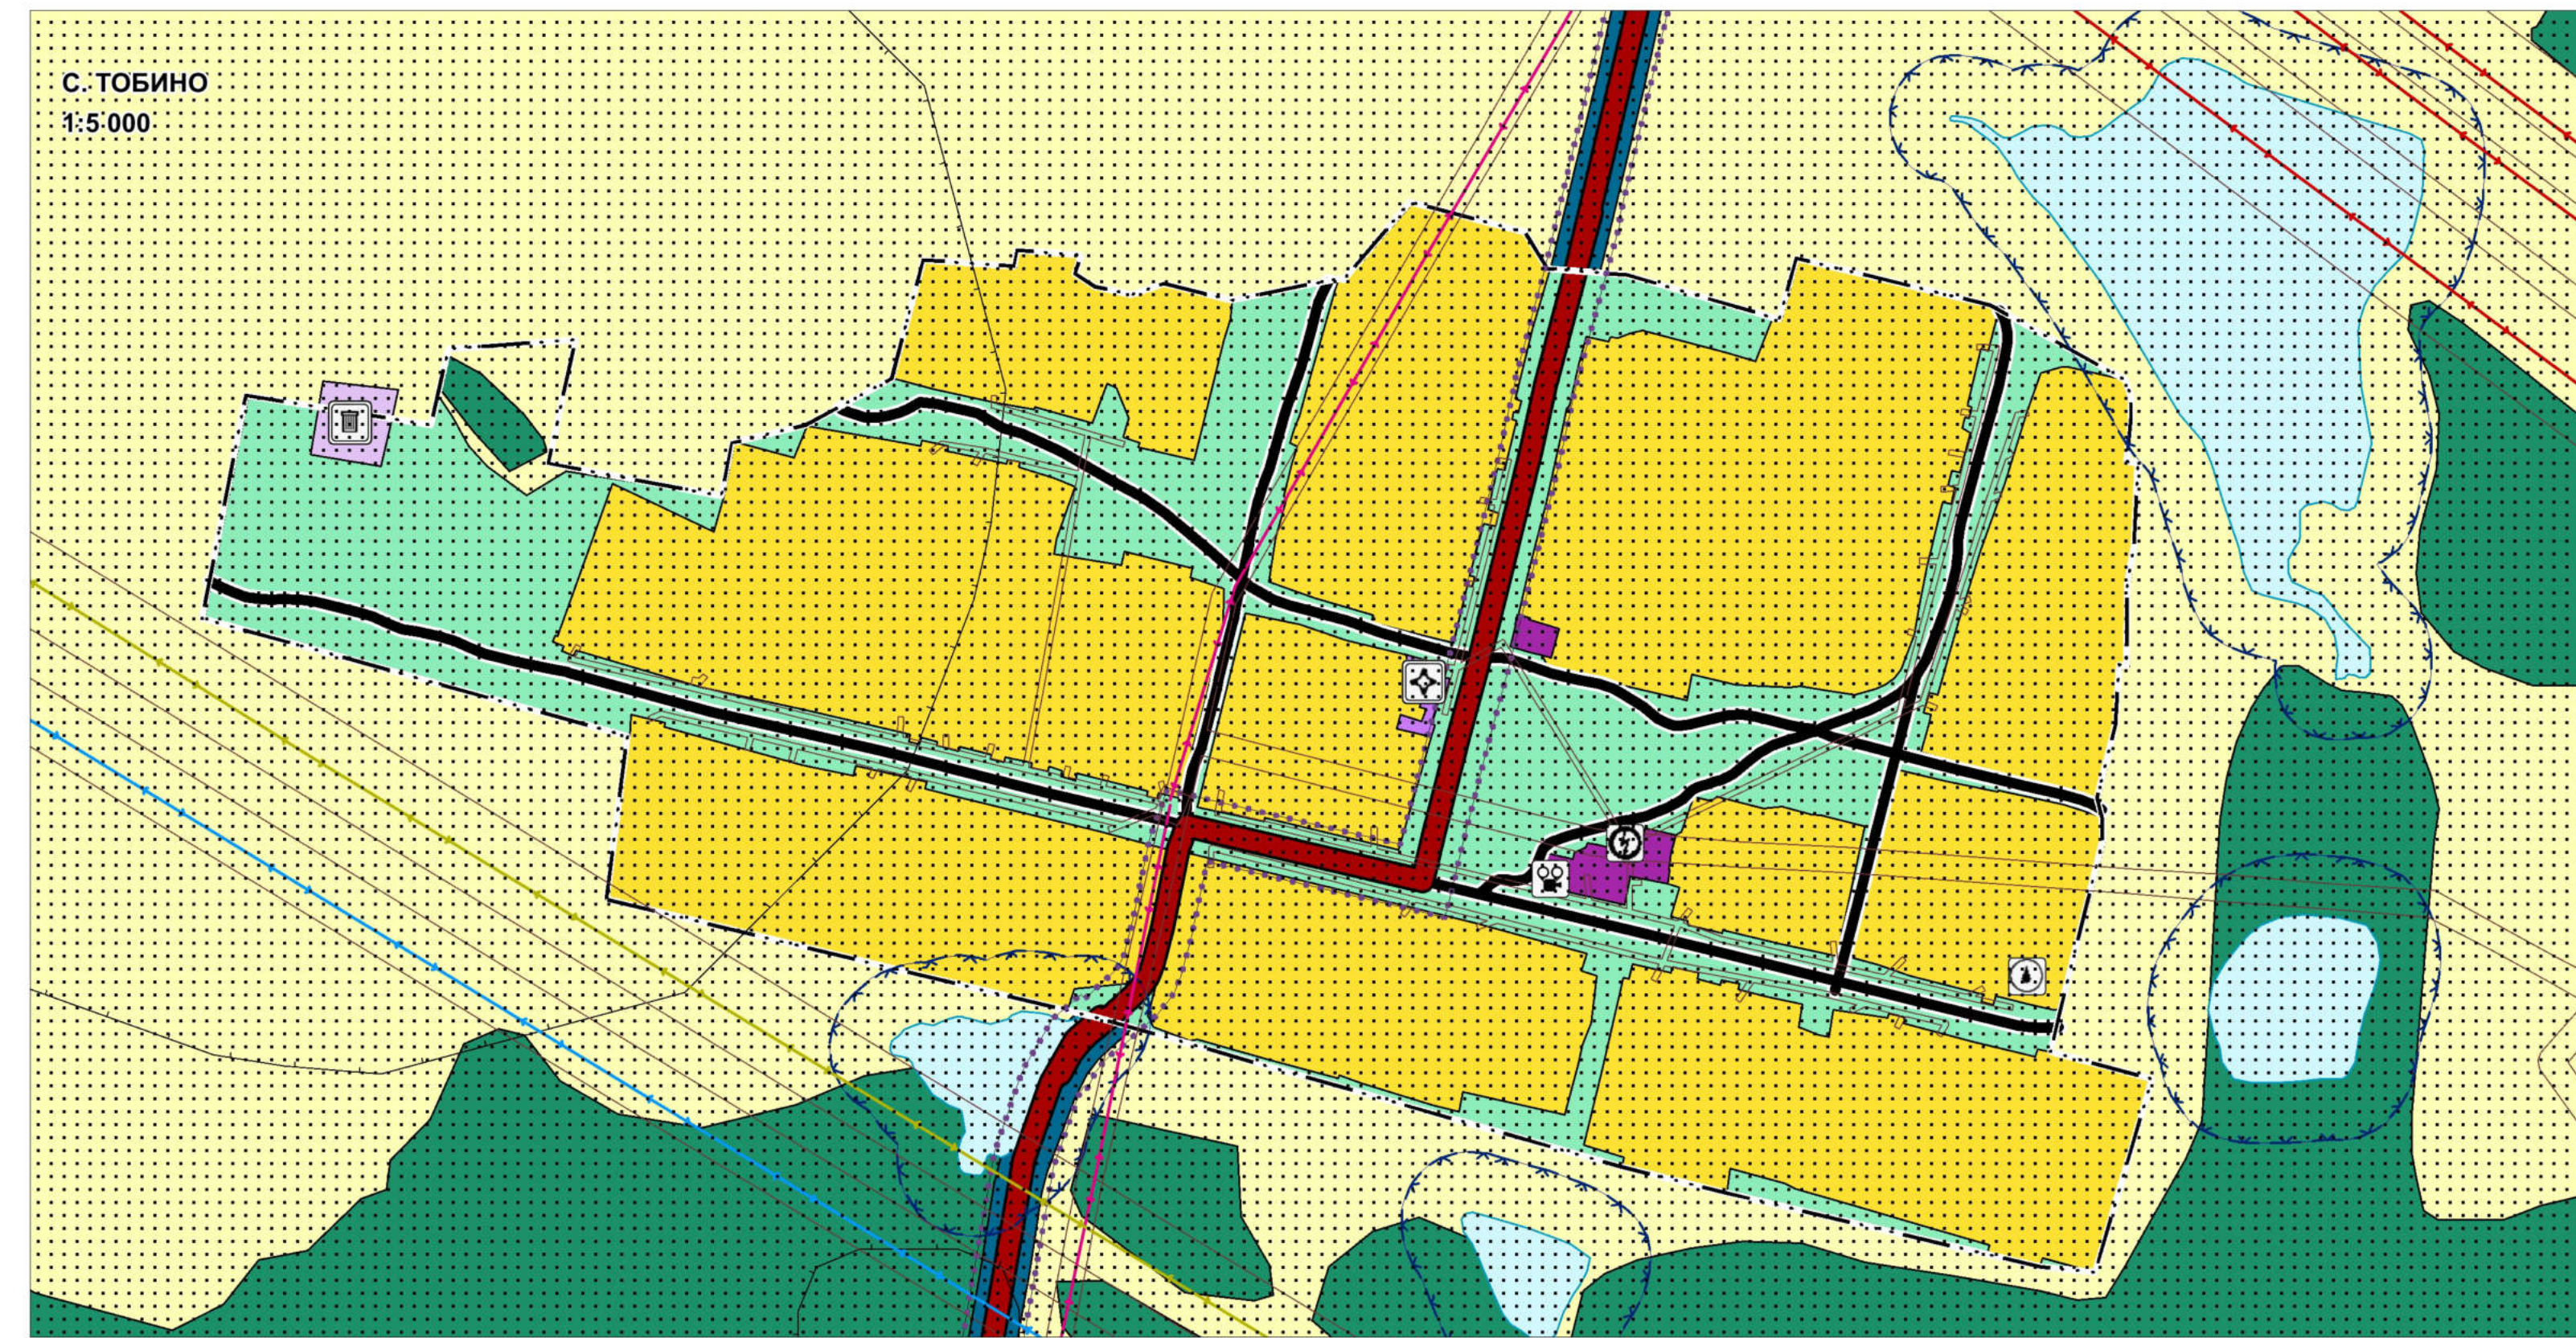

**УСЛОВНЫЕ ОБОЗНАЧЕНИЯ:**

**ГРАНИЦЫ ЕДИНИЦ АДМИНИСТРАТИВНО-ТЕРРИТОРИАЛЬНОГО ДЕЛЕНИЯ РОССИЙСКОЙ ФЕДЕРАЦИИ**

- Граница муниципального района
- Граница сельского поселения
- Граница населенного пункта

**ФУНКЦИОНАЛЬНЫЕ ЗОНЫ**

**Жилые зоны**

- Зона застройки индивидуальными жилыми домами
- Зона застройки коллективными жилыми домами (до 4 этажей, включая мансаржи)

**Общественно-деловые зоны**

- Многофункциональная общественно-деловая зона
- Зона специализированной общественной застройки
- Производственно-зона, зоны инженерной и транспортной инфраструктуры
- Зона инженерной инфраструктуры
- Зона транспортной инфраструктуры
- Зоны сельскохозяйственного использования
- Зоны сельскохозяйственного использования
- Производственная зона сельскохозяйственных предприятий
- Зоны сельскохозяйственных угодий
- Зоны рекреационного назначения
- Зона леса
- Зоны специального назначения
- Зона кладбища
- Зона складирования и захоронения отходов
- Зона озеленения территории специального назначения
- Иные зоны

**ПОВЕРХНОСТНЫЕ ВОДНЫЕ ОБЪЕКТЫ**

- Водоток (река, ручей)
- Водоём (озеро, пруд, обводненный карьер, водохранилище)

**ОБЪЕКТЫ ТРУБОПРОВОДНОГО ТРАНСПОРТА И ИНЖЕНЕРНОЙ ИНФРАСТРУКТУРЫ**

**Местное значение поселения**

- Трансформаторная подстанция (ТП)
- Линия электропередачи (ЛЭП)
- Линия электропередачи 500 кВ
- Линия электропередачи 220 кВ
- Линия электропередачи 110 кВ
- Линия электропередачи 35 кВ
- Линия электропередачи 10 кВ

**Объекты водоснабжения**

- Местное значение муниципального района
- Водораздельные очистные сооружения
- Водоочистка
- Разливочный
- Насосная станция
- Водонапорная башня
- Артезианская скважина
- Сети водоснабжения
- Местное значение муниципального района
- Водоотвод
- Объекты связи
- Федеральное значение
- Объекты почтовой связи
- Сети электросвязи
- Федеральное значение
- Линия связи

**Объекты транспортной инфраструктуры**

- Железнодорожные пути
- Федеральное значение
- Железнодорожный путь общего пользования
- Автомобильные дороги
- Федеральное значение
- Рекомендуемое значение
- Автомобильные дороги регионального или межмуниципального значения
- Местное значение муниципального района
- Автомобильные дороги местного значения
- Тематическая дорожная сеть сельского населенного пункта
- Местное значение поселения
- Улицы в жилой застройке
- Культурные дорожные сооружения
- Рекомендуемое значение
- Мостовое сооружение
- Местное значение поселения
- Мостовое сооружение
- Объекты обслуживания и хранения автомобильного транспорта
- Иное значение
- Стоянка (развозка) автомобилей

**Объекты социальной инфраструктуры, отдыха и туризма, санаторно-курортного назначения**

- Местное значение муниципального района
- Образовательная организация
- Объекты культуры и искусства
- Местное значение поселения
- Объект культурно-просветительского назначения
- Объект культурно-досугового (любительского) типа
- Объекты физической культуры и массового спорта
- Местное значение муниципального района
- Спортивное сооружение
- Объекты здравоохранения
- Рекомендуемое значение
- Обособленные структурные подразделения федеральной организации, оказывающей первичную медико-санитарную помощь
- Объекты социального обслуживания
- Рекомендуемое значение
- Стационарные организации социального обслуживания
- Объекты утилизации, обезвреживания, размещения отходов производства и потребления
- Рекомендуемое значение
- Объект размещения отходов
- Места потребления
- Кладбище
- Предприятия и объекты сельского и лесного хозяйства, рыболовства и рыбодобычи
- Иное значение
- Предприятия культуры - распределители и поставщики культурно-просветительского и организационного производства культуры или искусства

**Зоны с особыми условиями использования территории**

- Специально-защитная зона
- Специально-защитная зона предприятий, сооружений и иных объектов
- Охранная зона инженерных коммуникаций
- Водоохранная зона
- Прибрежная защитная полоса
- Ветровая полоса
- Иные зоны с особыми условиями использования территории
- Прибрежная полоса
- Дорожные зоны, устанавливаемые в соответствии с законодательством Российской Федерации
- Охранная зона особо охраняемых природных территорий

**МЕСТОРОЖДЕНИЯ И ПРОЯВЛЕНИЯ ПОЛЕЗНЫХ ИСКОПАЕМЫХ**

- Участки недр, представляющие для добычи полезных ископаемых, а также в целях, не связанных с их добычей
- Лицензионные участки
- Месторождения и проявления полезных ископаемых
- Месторождения угля и горючих сланцев